


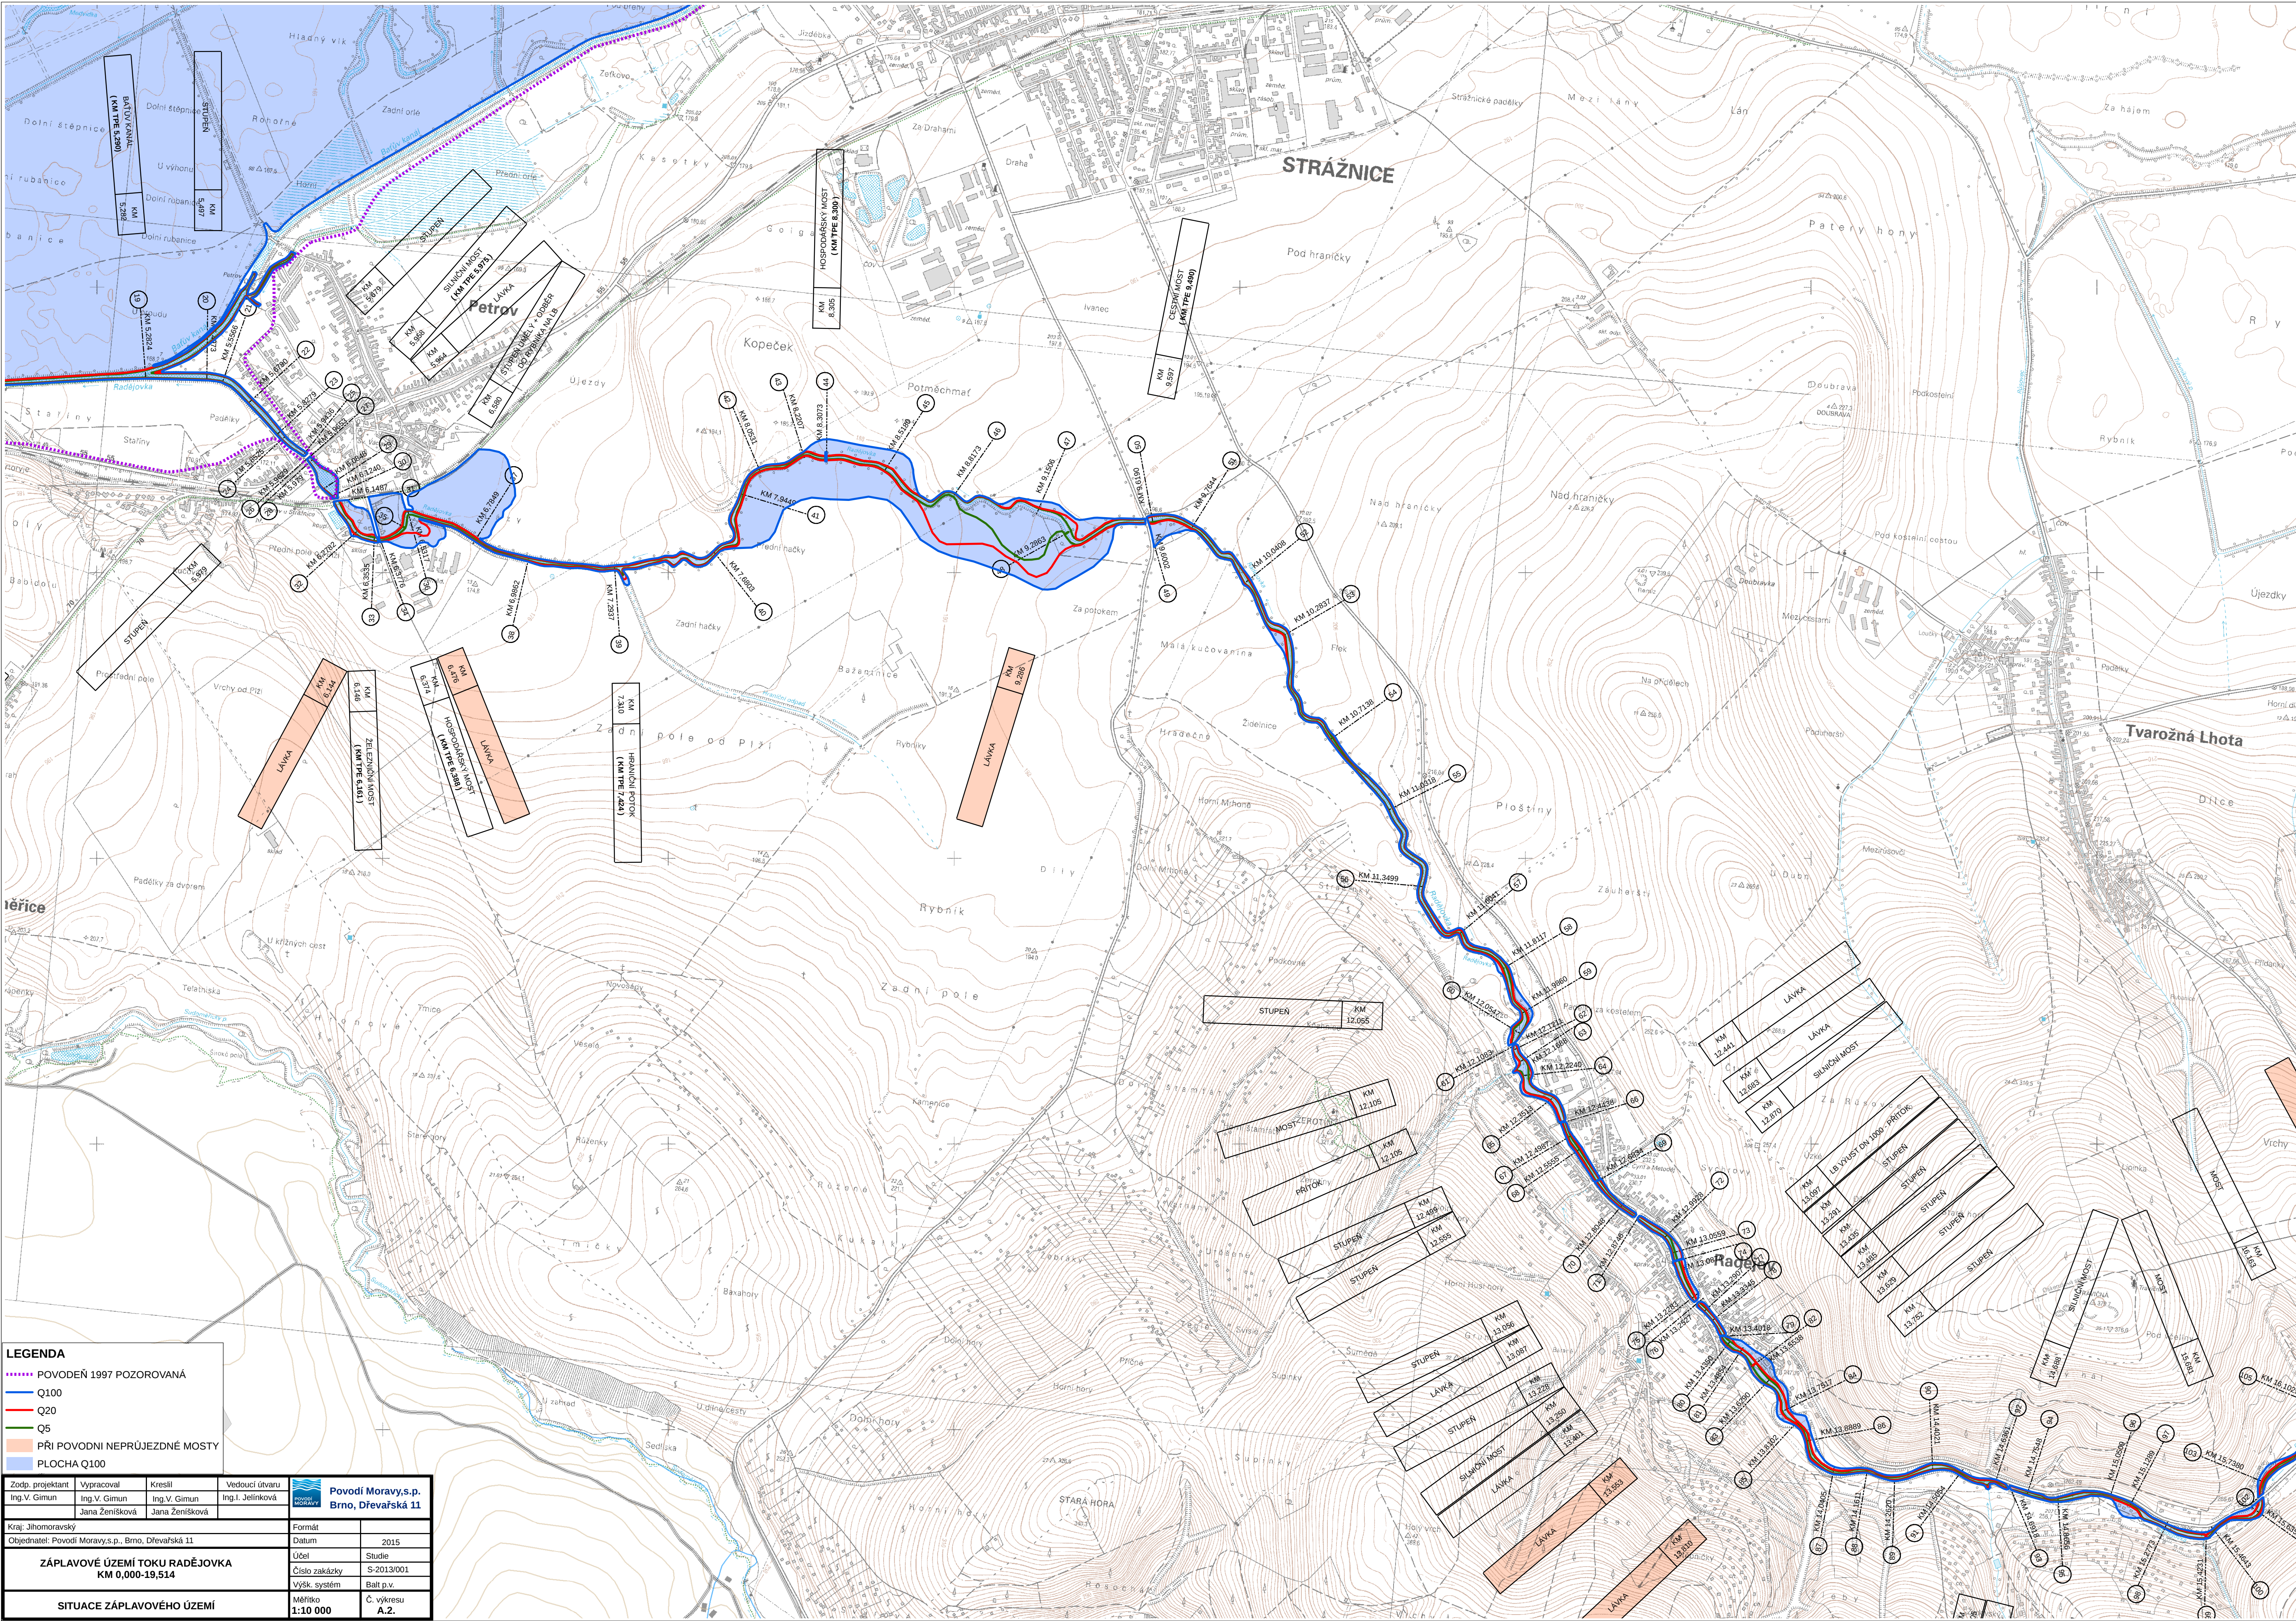

LEGENDA

POVODEŇ 1997 POZOROVANÁ

Q100

Q20

Q5

PŘI POVODNI NEPRŮJEZDNÉ MOSTY

PLOCHA Q100

Zorř. projektant	Vypracoval	Kreslil	Vedoucí útvaru	 Povodí Moravy, s.p. Brno, Dřevařská 11
Ing. V. Gimun	Ing. V. Gimun	Ing. V. Gimun	Ing. I. Jelinková	
Kraj: Jihomoravský				Formát
Objednatel: Povodí Moravy, s.p., Brno, Dřevařská 11				Datum
				2015
				Účel
				Studie
				Číslo zakázky
				S-2013/001
				Výšk. systém
				Balt p.v.
				Č. výkresu
				A.2.

SITUACE ZÁPLAVOVÉHO ÚZEMÍ

1:10 000