


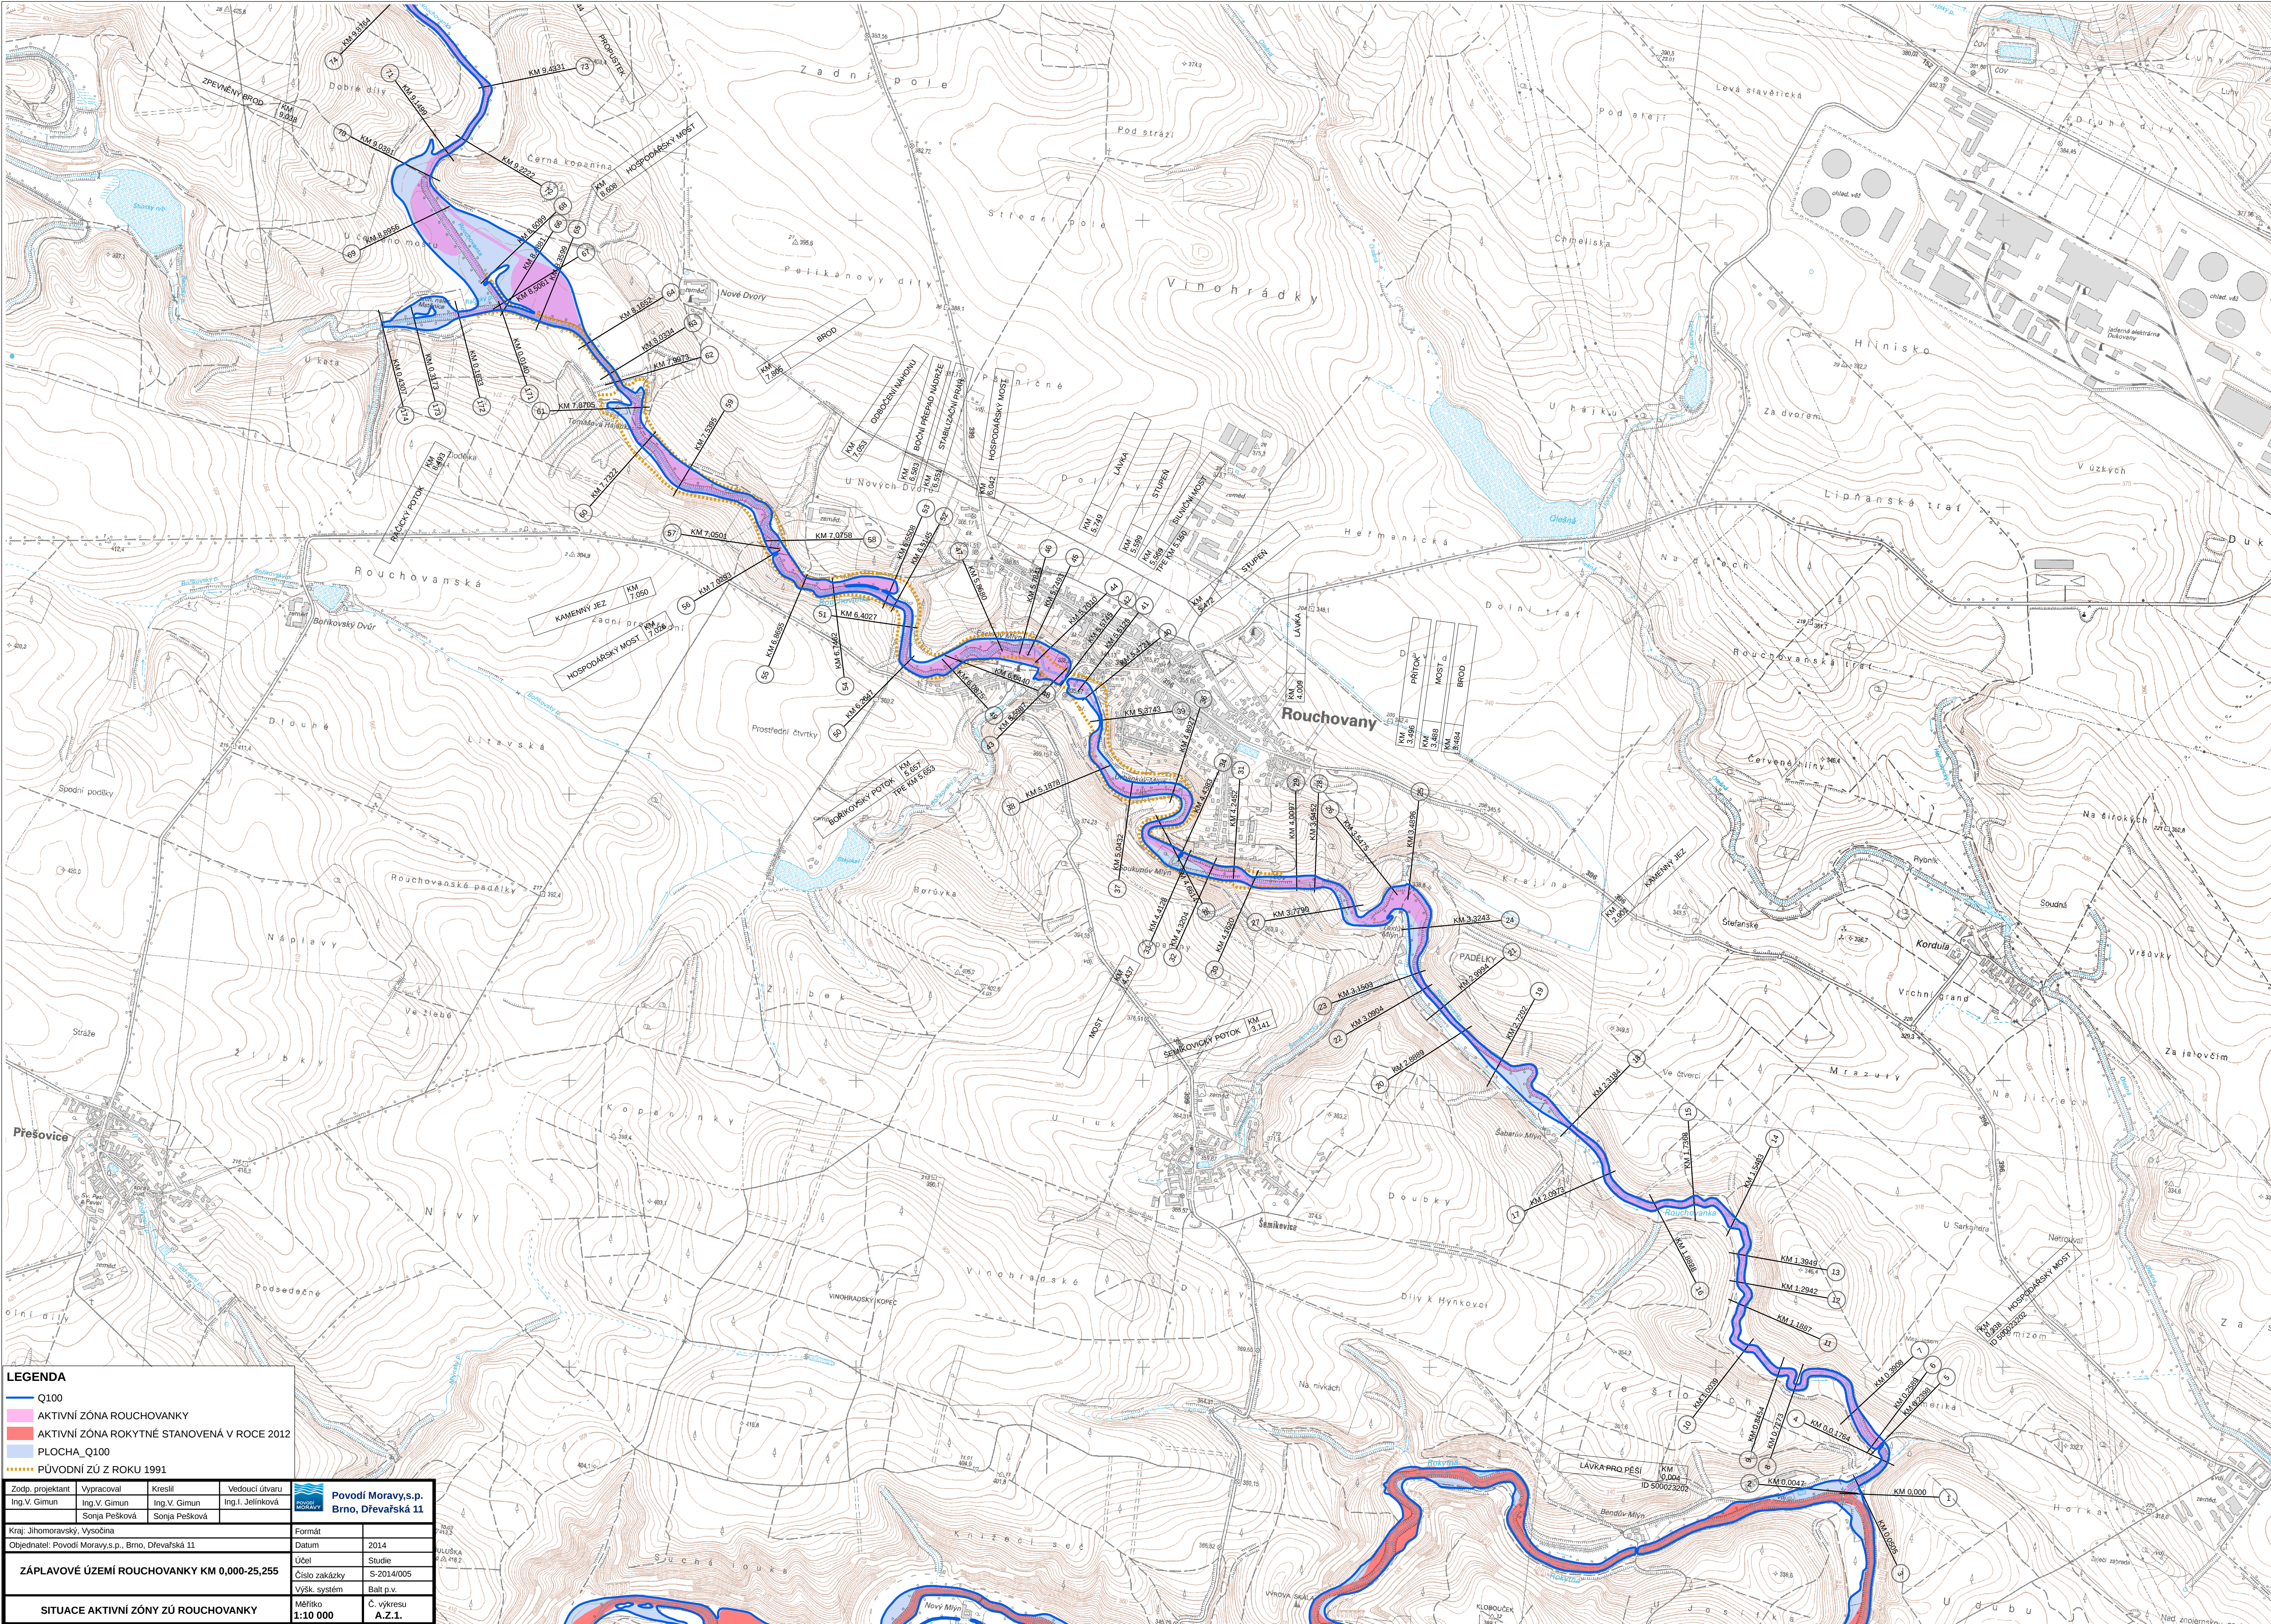

LEGENDA

- Q100
- AKTIVNÍ ZÓNA ROUCHOVANKY
- AKTIVNÍ ZÓNA ROKYTNE STANOVENÁ V ROCE 2012
- PLOCHA Q100
- PŮVODNÍ ZÚ Z ROKU 1991

Zodp. projektant	Vypracoval	Kreslil	Vedoucí útvaru
Ing. V. Gimun	Ing. V. Gimun	Ing. J. Jelínková	
	Sonja Pešková	Sonja Pešková	
Kraj: Jihomoravský, Vysočina			
Objednatel: Povodí Moravy, s.p., Brno, Dřevařská 11			
ZÁPLAVOVÉ ÚZEMÍ ROUCHOVANKY KM 0,000-25,255		Datum	2014
		Účel	Studie
		Číslo zakázky	S-2014/005
		Výšk. systém	Balt. p.v.
SITUACE AKTIVNÍ ZÓNY ZÚ ROUCHOVANKY		Měřítko	1:10 000
		Č. výkresu	A.Ž.1.

Povodí Moravy, s.p. Brno, Dřevařská 11	
Formát	1000 2100
Datum	2014
Účel	Studie
Číslo zakázky	S-2014/005
Výšk. systém	Balt. p.v.
Měřítko	1:10 000
Č. výkresu	A.Ž.1.