


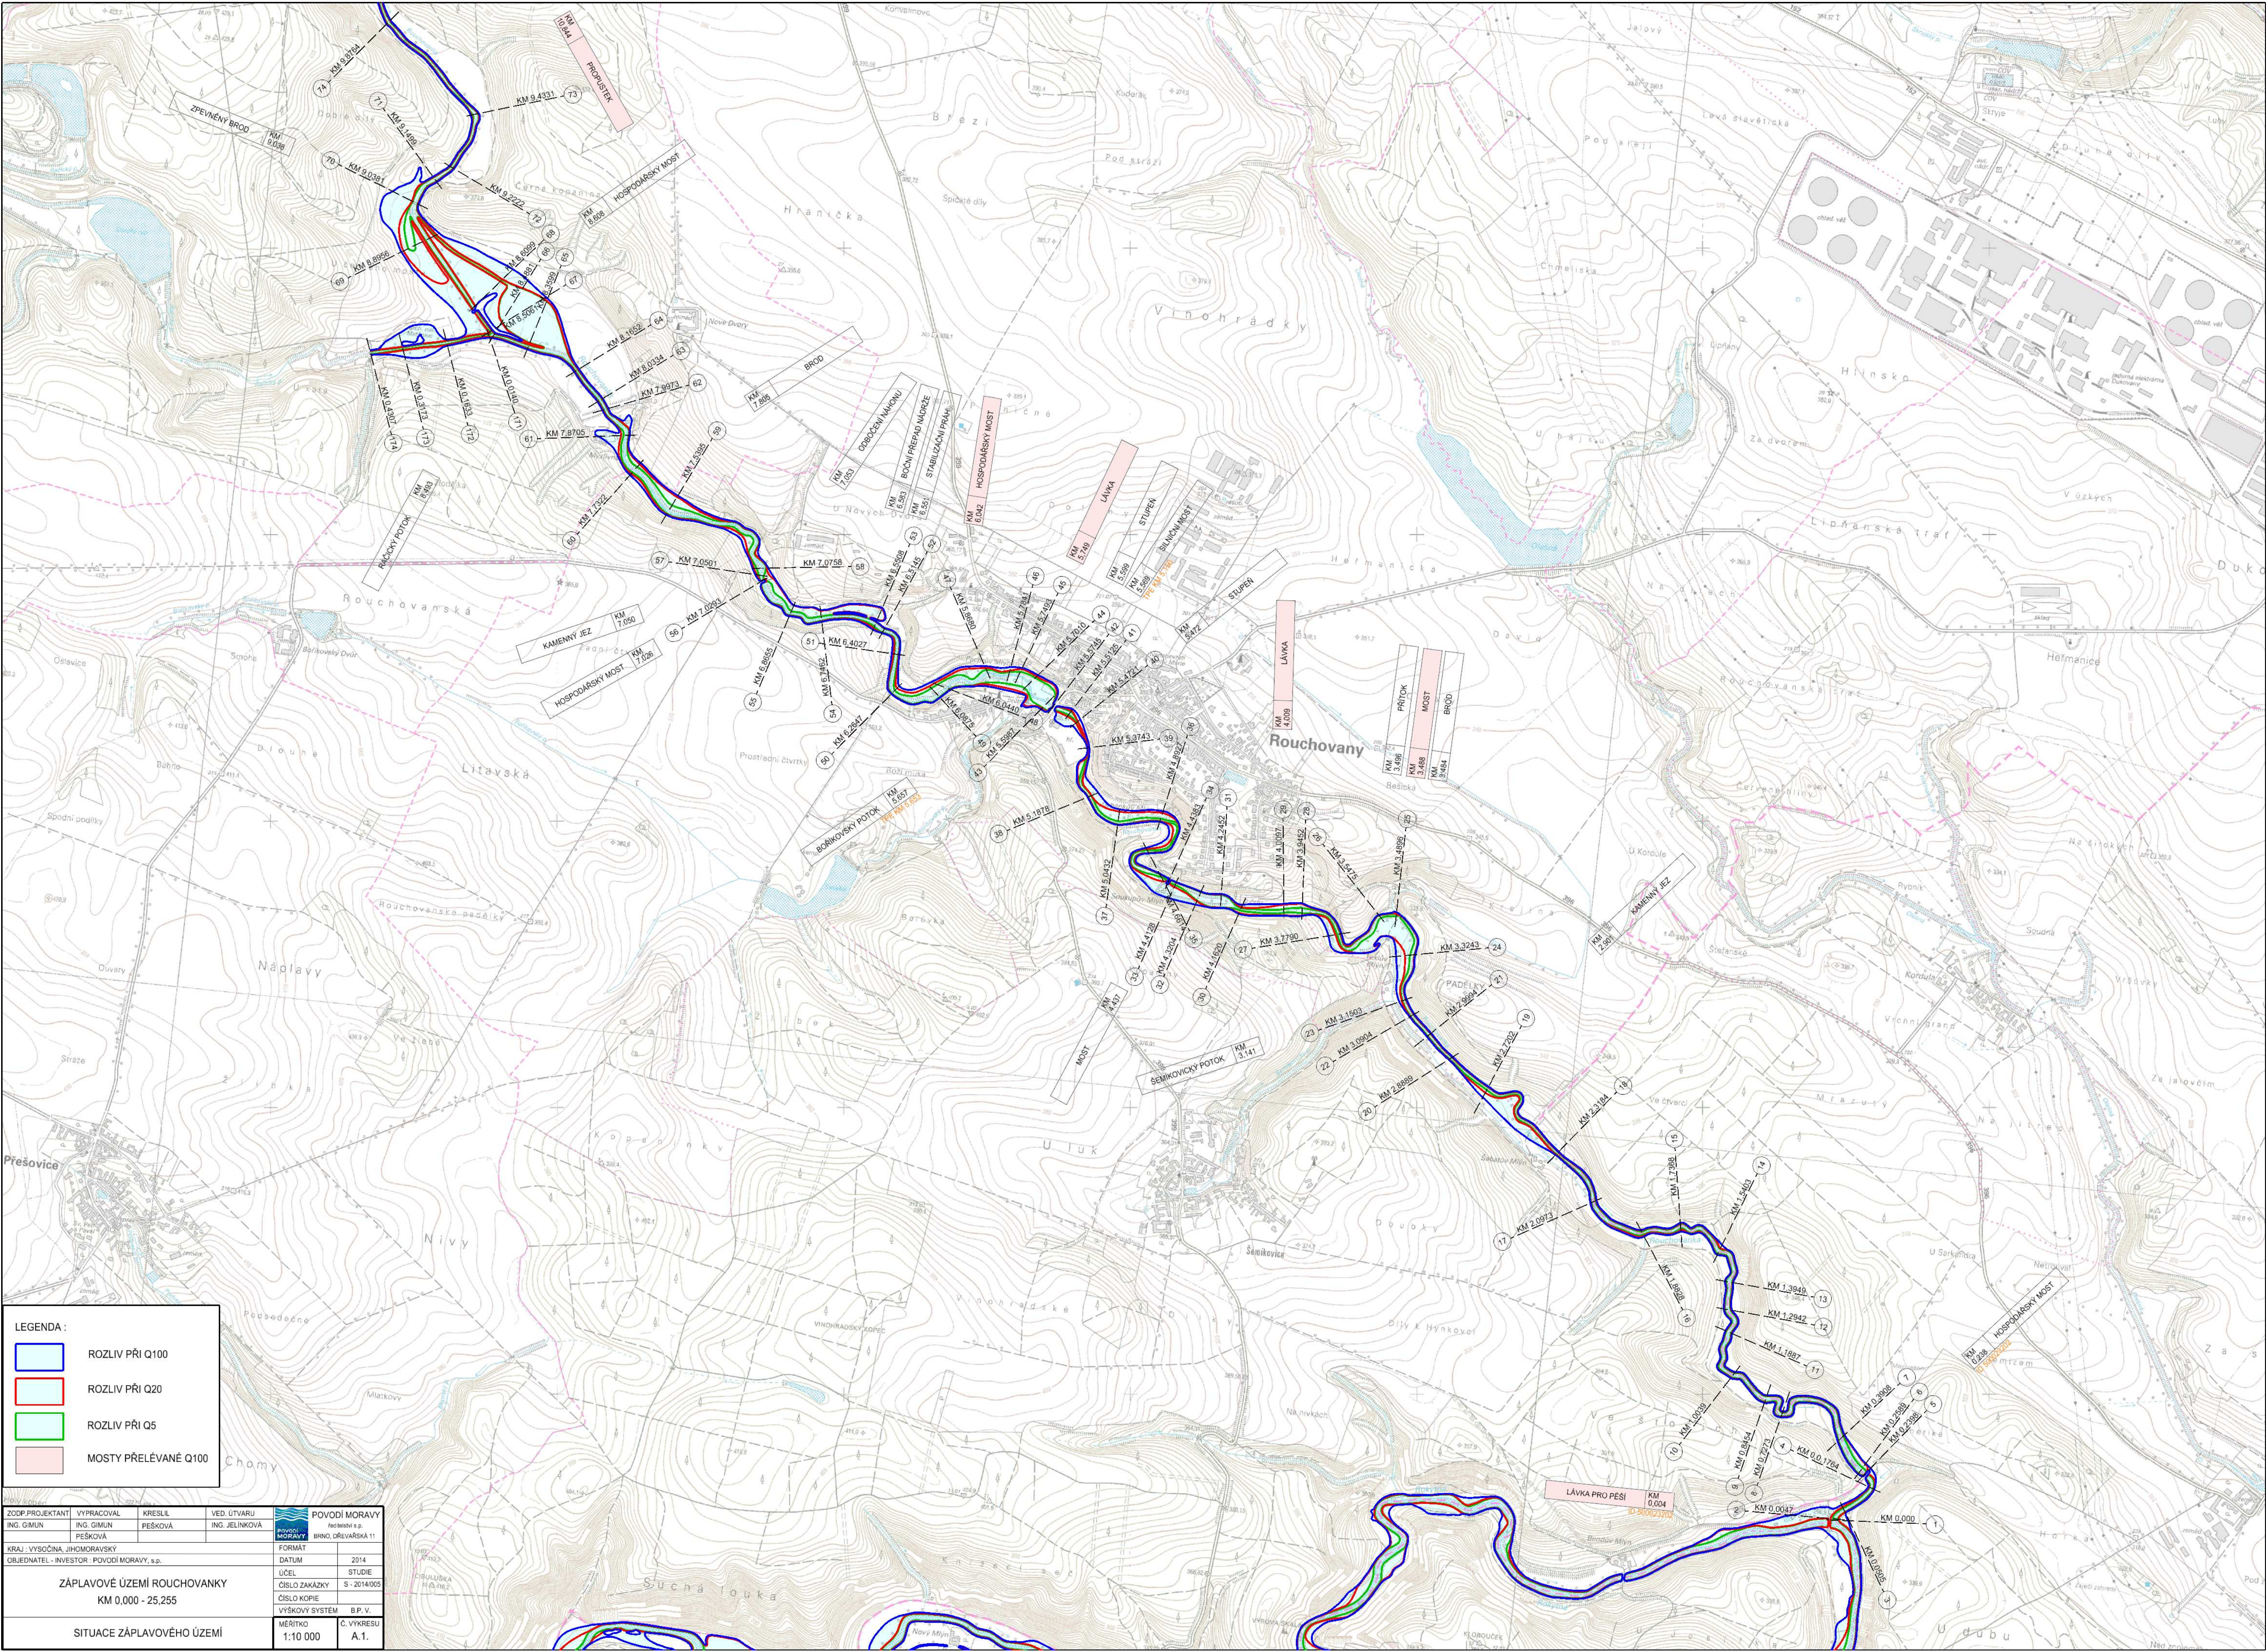

LEGENDA :

- ROZLIV PŘI Q100
- ROZLIV PŘI Q20
- ROZLIV PŘI Q5
- MOSTY PŘELÉVANÉ Q100

ZODP.PROJEKTANT	VYPRACOVAL	KRESLIL	VED. ÚTVARU	POVODÍ MORAVY	
ING. GIMUN	ING. GIMUN	PEŠKOVÁ	ING. JELINKOVÁ	redakční a. s. p.	
KRAJ: VYSOČINA, JIHOVMORAVSKÝ		FORMÁT		BRNO, DŘEVÁŘSKÁ 11	
OBJEDNATEL - INVESTOR: POVODÍ MORAVY, s.p.		DATUM		2014	
ZÁPLAVOVÉ ÚZEMÍ ROUCHOVANY KM 0,000 - 25,255		ÚČEL		STUDIE	
		ČÍSLO ZAKÁZKY		S - 2014/005	
		VÝŠKOVÝ SYSTÉM		B.P.V.	
SITUACE ZÁPLAVOVÉHO ÚZEMÍ		MĚŘÍTKO		1:10 000	
		Č. VÝKRESU		A.1.	