


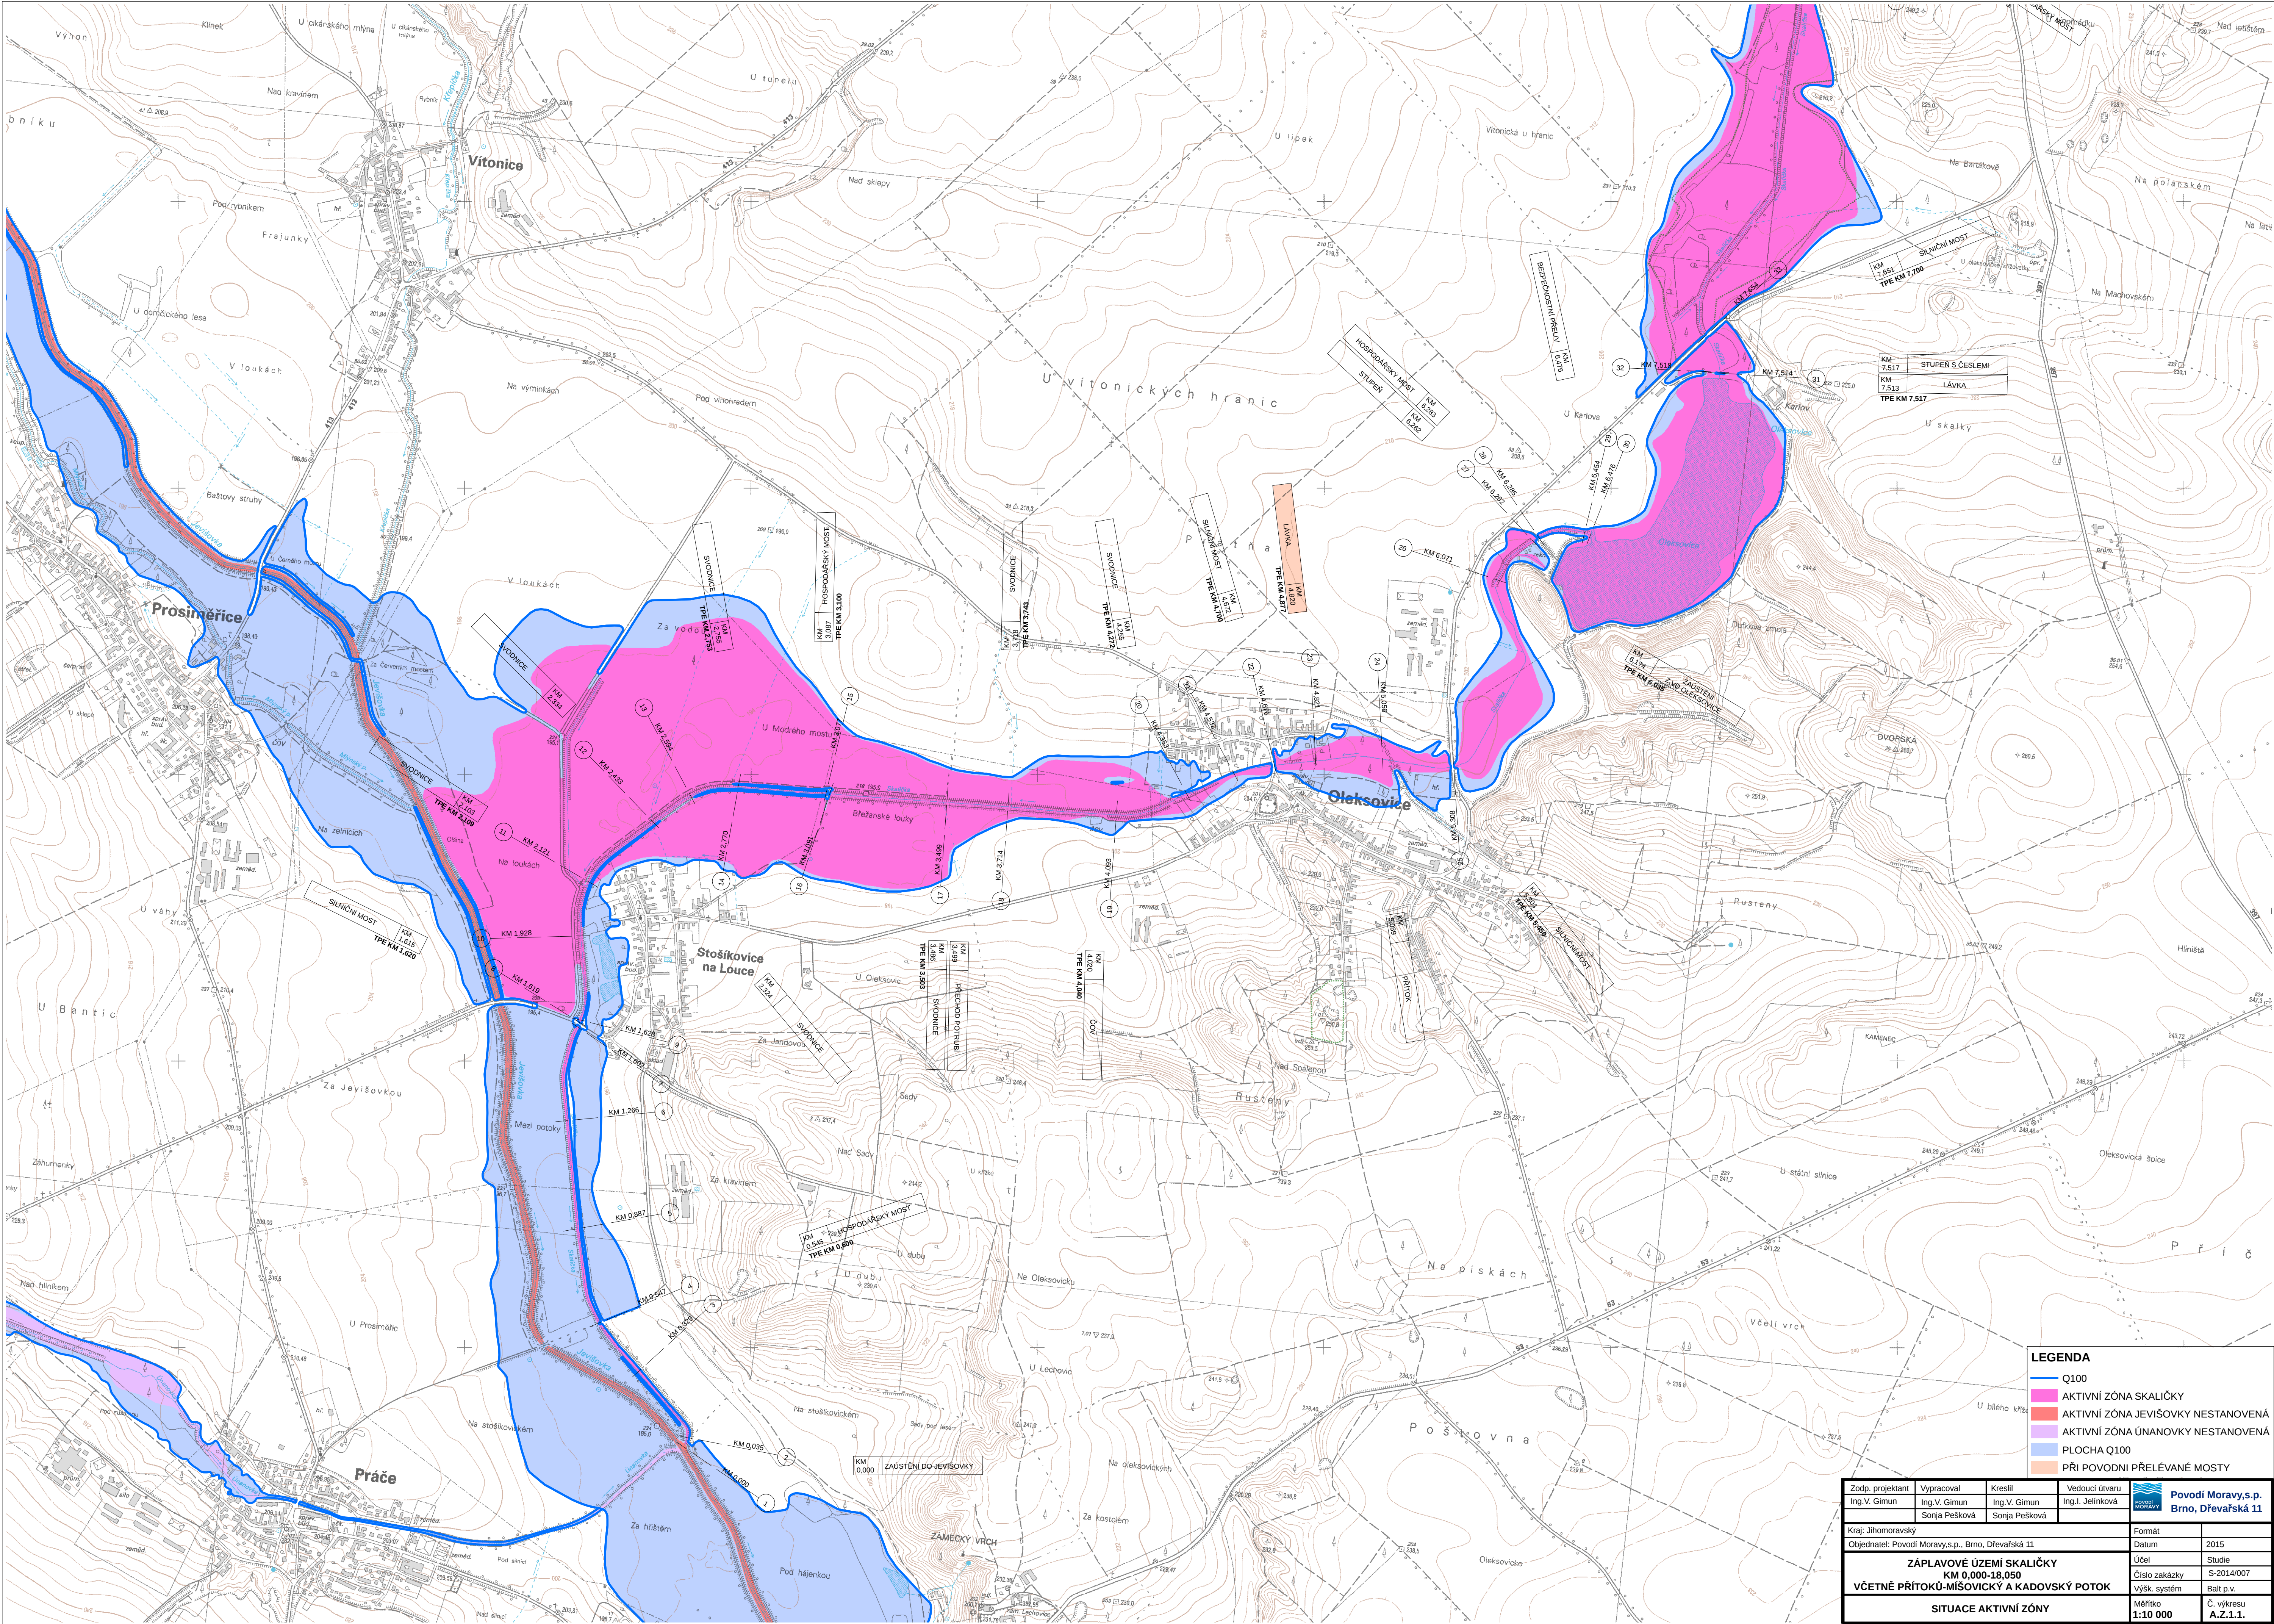

LEGENDA

- Q100
- AKTIVNÍ ZÓNA SKALIČKY
- AKTIVNÍ ZÓNA JEVIŠOVKY NESTANOVENÁ
- AKTIVNÍ ZÓNA ÚNANOVKY NESTANOVENÁ
- PLOCHA Q100
- PŘI POVODNÍ PŘELÉVANÉ MOSTY

Zodp. projektant	Vypracoval	Kreslil	Vedoucí útvaru	 Povodí Moravy, s.p. Brno, Dřevařská 11
Ing. V. Gimun	Ing. V. Gimun	Ing. V. Gimun	Ing. I. Jelínková	
Kraj: Jihomoravský				Formát
Objednatel: Povodí Moravy, s.p., Brno, Dřevařská 11				Datum
ZÁPLAVOVÉ ÚZEMÍ SKALIČKY KM 0,000-18,050 VČETNĚ PŘÍTOKŮ-MÍŠOVICKÝ A KADOVSKÝ POTOK				2015
				Účel
				Studie
SITUACE AKTIVNÍ ZÓNY				Číslo zakázky
				S-2014/007
				Výšk. systém
				Balt. p.v.
				Měřítko
				Č. výkresu
				A.Ž.1.1.
				1:10 000