


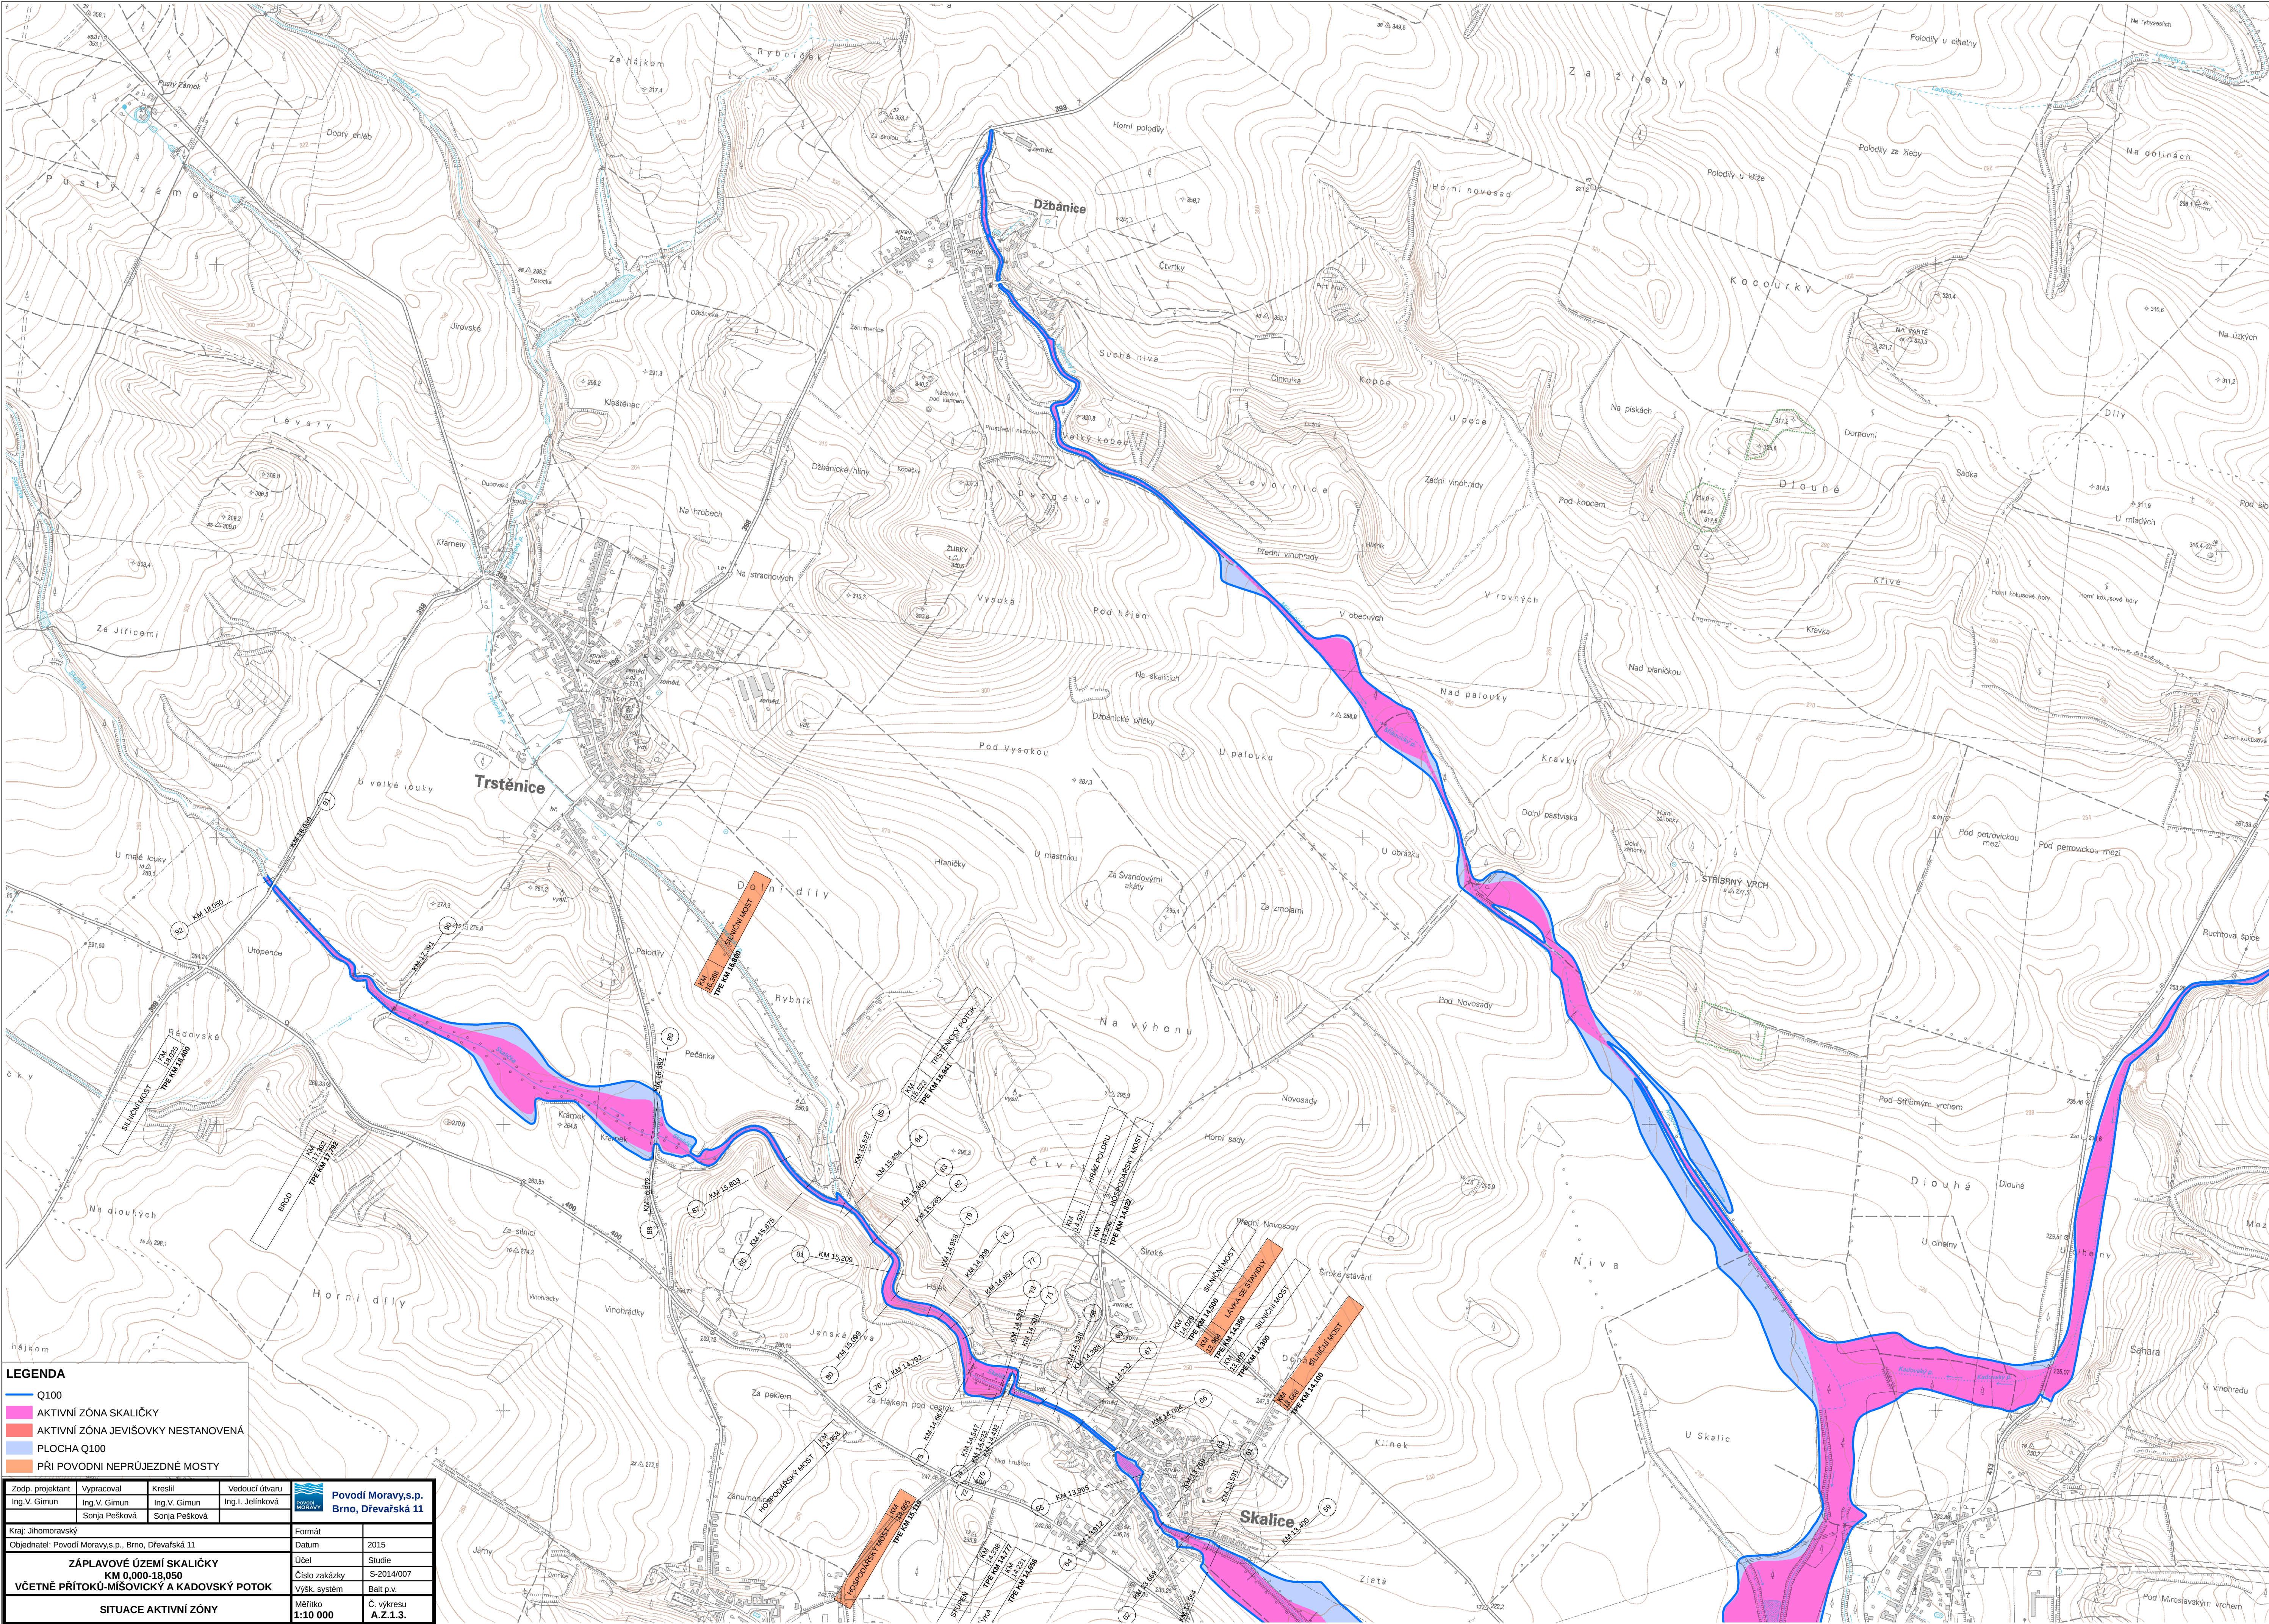

- LEGENDA**
- Q100
  - AKTIVNÍ ZÓNA SKALIČKY
  - AKTIVNÍ ZÓNA JEVIŠOVSKÝ NESTANOVENÁ
  - PLOCHA Q100
  - PŘI POVODNÍ NEPRŮJEZDNÉ MOSTY

|                                                     |                            |                         |                                    |   |
|-----------------------------------------------------|----------------------------|-------------------------|------------------------------------|---|
| Zodp. projektant<br>Ing.V. Gimun                    | Vypracoval<br>Ing.V. Gimun | Kreslil<br>Ing.V. Gimun | Vedoucí útvaru<br>Ing.I. Jelínková |  <b>Povodí Moravy, s.p.</b><br>Brno, Dřevařská 11 |
| Kraj: Jihomoravský                                  |                            |                         |                                    | Formát   |
| Objednatel: Povodí Moravy, s.p., Brno, Dřevařská 11 |                            |                         |                                    | Datum   |
| ZÁPLAVOVÉ ÚZEMÍ SKALIČKY<br>KM 0,000-18,050         |                            |                         |                                    | 2015   |
| VČETNÉ PŘÍTOKŮ-MÍŠOVICKÝ A KADOVSKÝ POTOK           |                            |                         |                                    | Účel   |
| SITUACE AKTIVNÍ ZÓNY                                |                            |                         |                                    | Studie   |
|                                                     |                            |                         |                                    | Číslo zakázky   |
|                                                     |                            |                         |                                    | S-2014/007   |
|                                                     |                            |                         |                                    | výšk. systém   |
|                                                     |                            |                         |                                    | Balt p.v.   |
|                                                     |                            |                         |                                    | Mřítko   |
|                                                     |                            |                         |                                    | 1:10 000   |
|                                                     |                            |                         |                                    | Č. výkresu   |
|                                                     |                            |                         |                                    | A.Ž.1.3.   |