


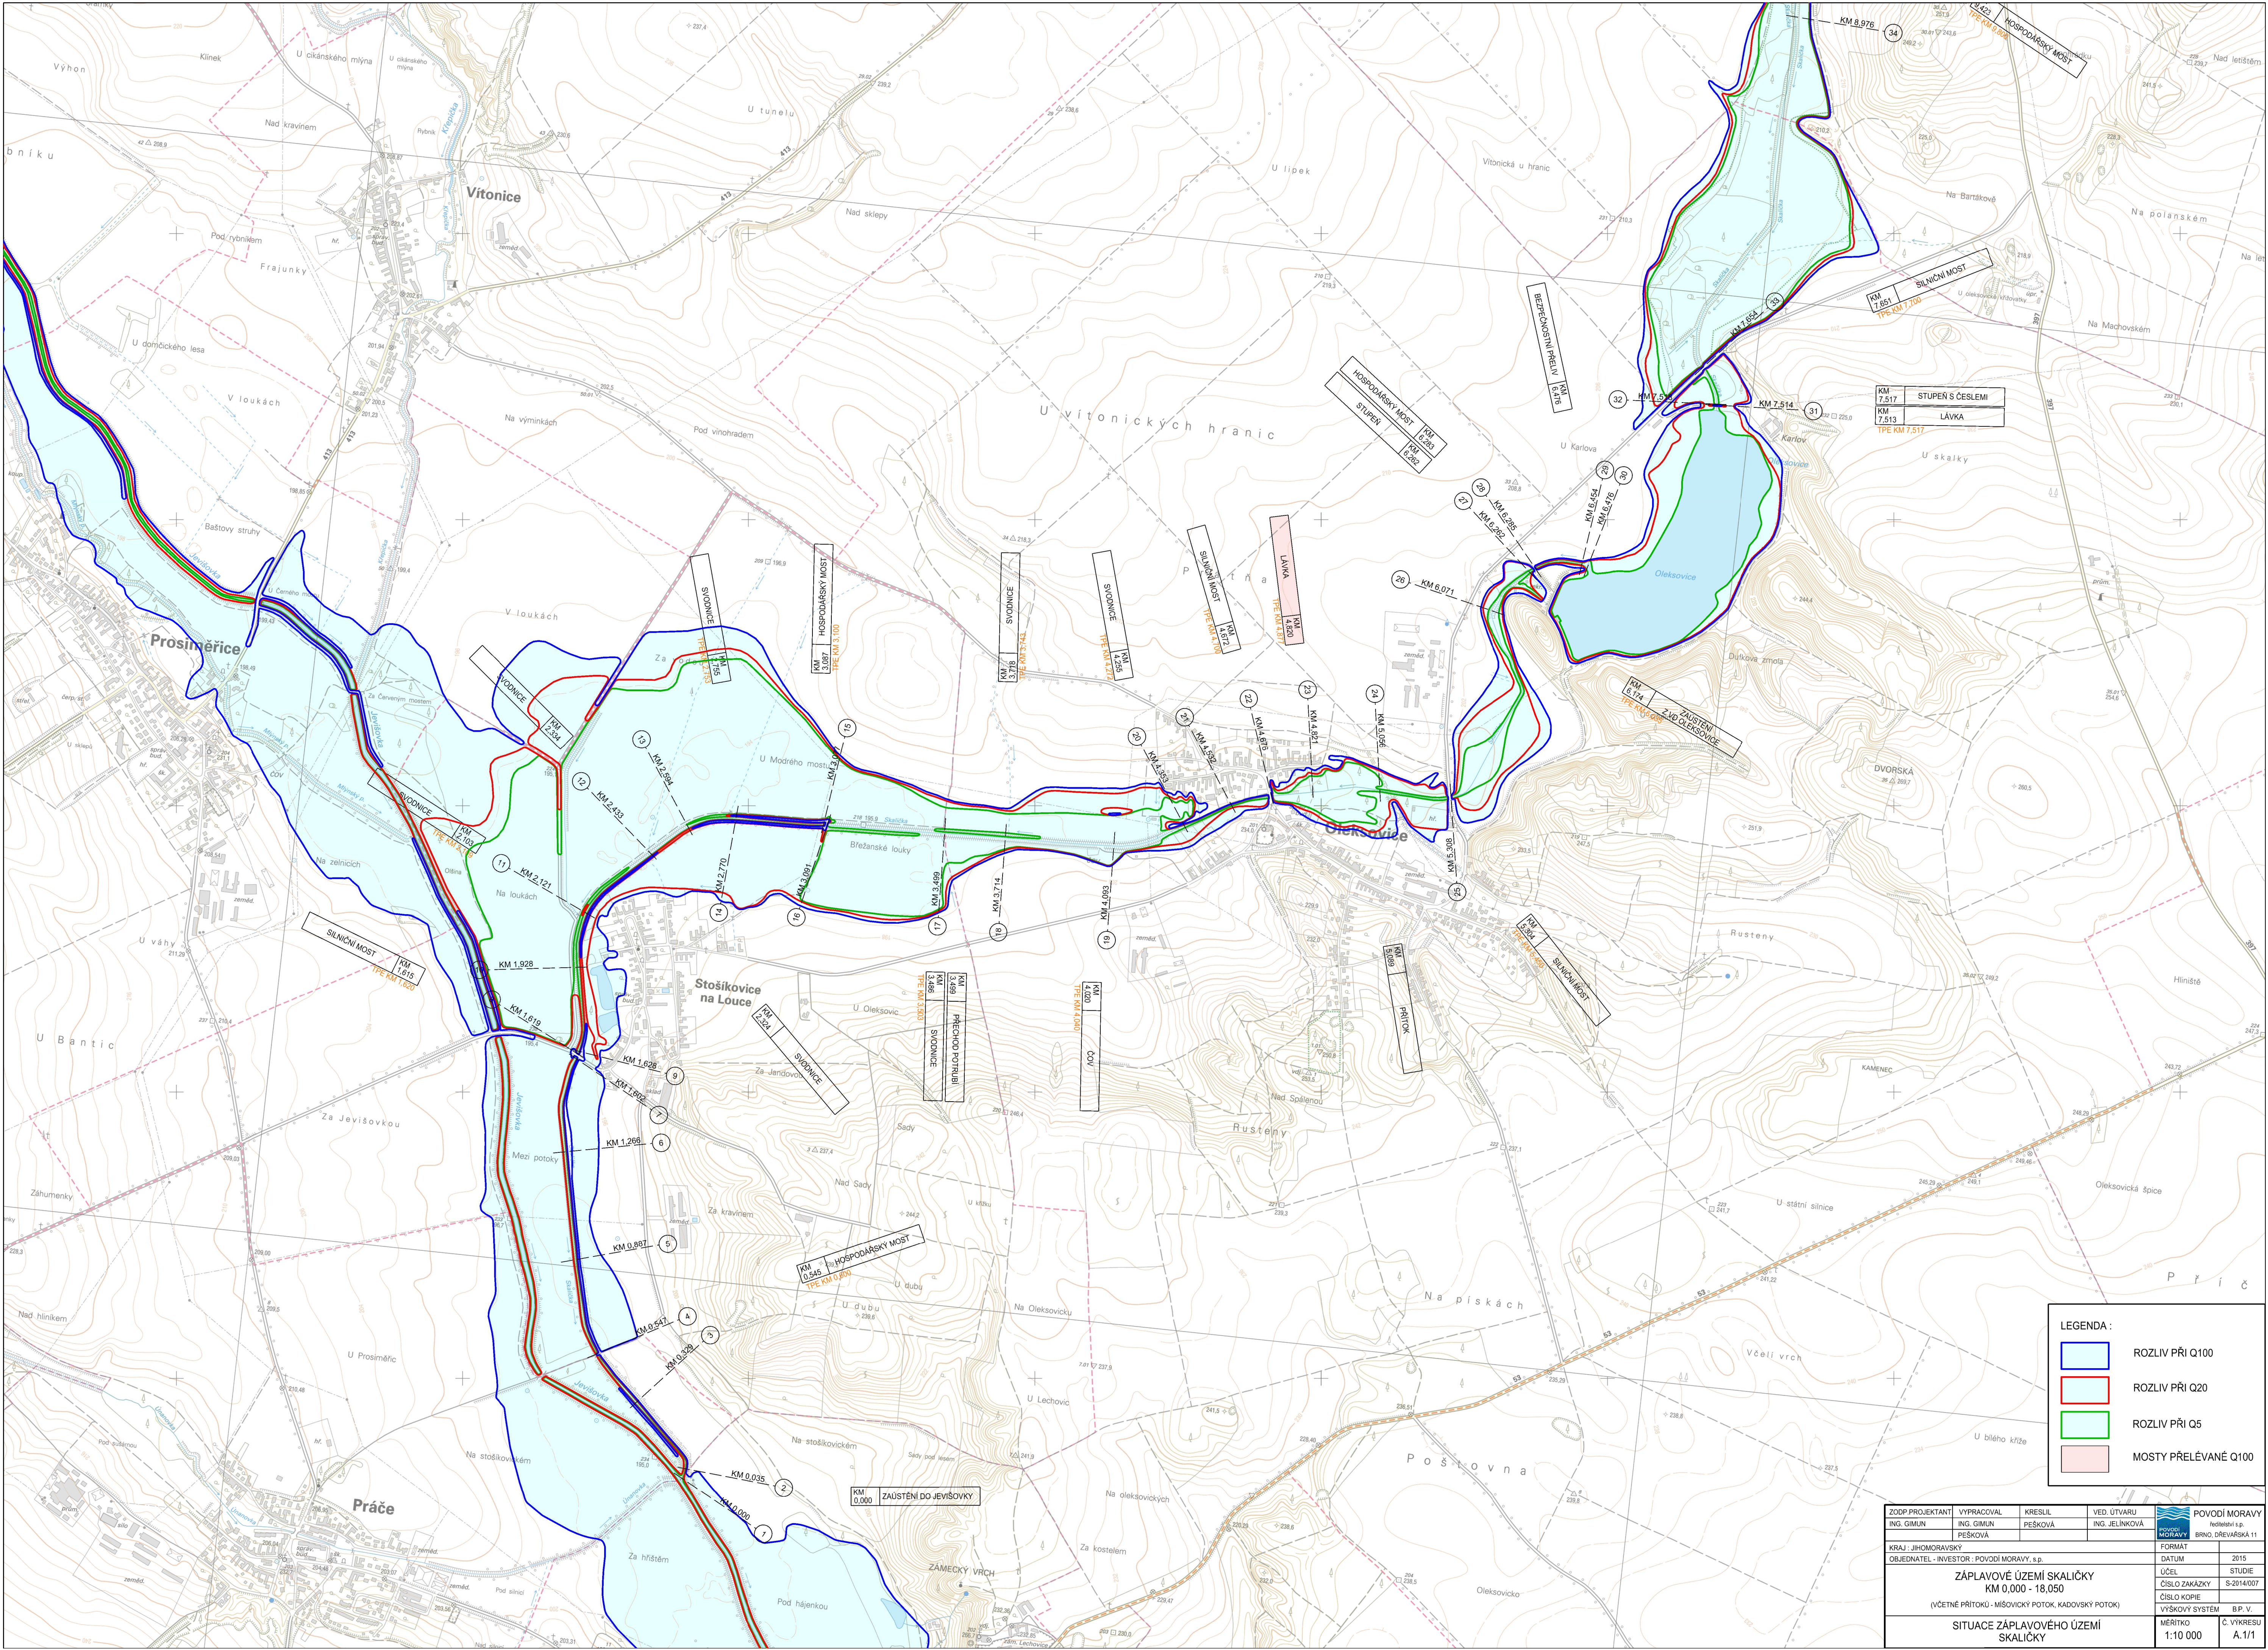

LEGENDA :

- ROZLIV PŘI Q100
- ROZLIV PŘI Q20
- ROZLIV PŘI Q5
- MOSTY PŘELÉVANÉ Q100

ZODP.PROJEKTANT ING. GIMUN	VYPRACOVAL ING. GIMUN	KRESLIL PEŠKOVÁ	VED. ÚTVARU ING. JEJLÍNKOVÁ	POVOŘÍ MORAVY Redakční s.p. BRNO, DŘEVÁŘSKÁ 11
OBJEDNATEL - INVESTOR: POVOŘÍ MORAVY, s.p.				FORMÁT
ZÁPLAVOVÉ ÚZEMÍ SKALIČKY KM 0,000 - 18,050 (VČETNĚ PŘÍTOKU - MÝSOVSKÝ POTOK, KADOVSKÝ POTOK)				DATUM
SITUACE ZÁPLAVOVÉHO ÚZEMÍ SKALIČKY				2015
				ÚČEL
				STUDIE
				ČÍSLO ZAKÁZKY
				S-2014/007
				ČÍSLO KOPIE
				1
				VÝŠKOVÝ SYSTÉM
				B.P. V.
				Č. VÝKRESU
				A.1/1