


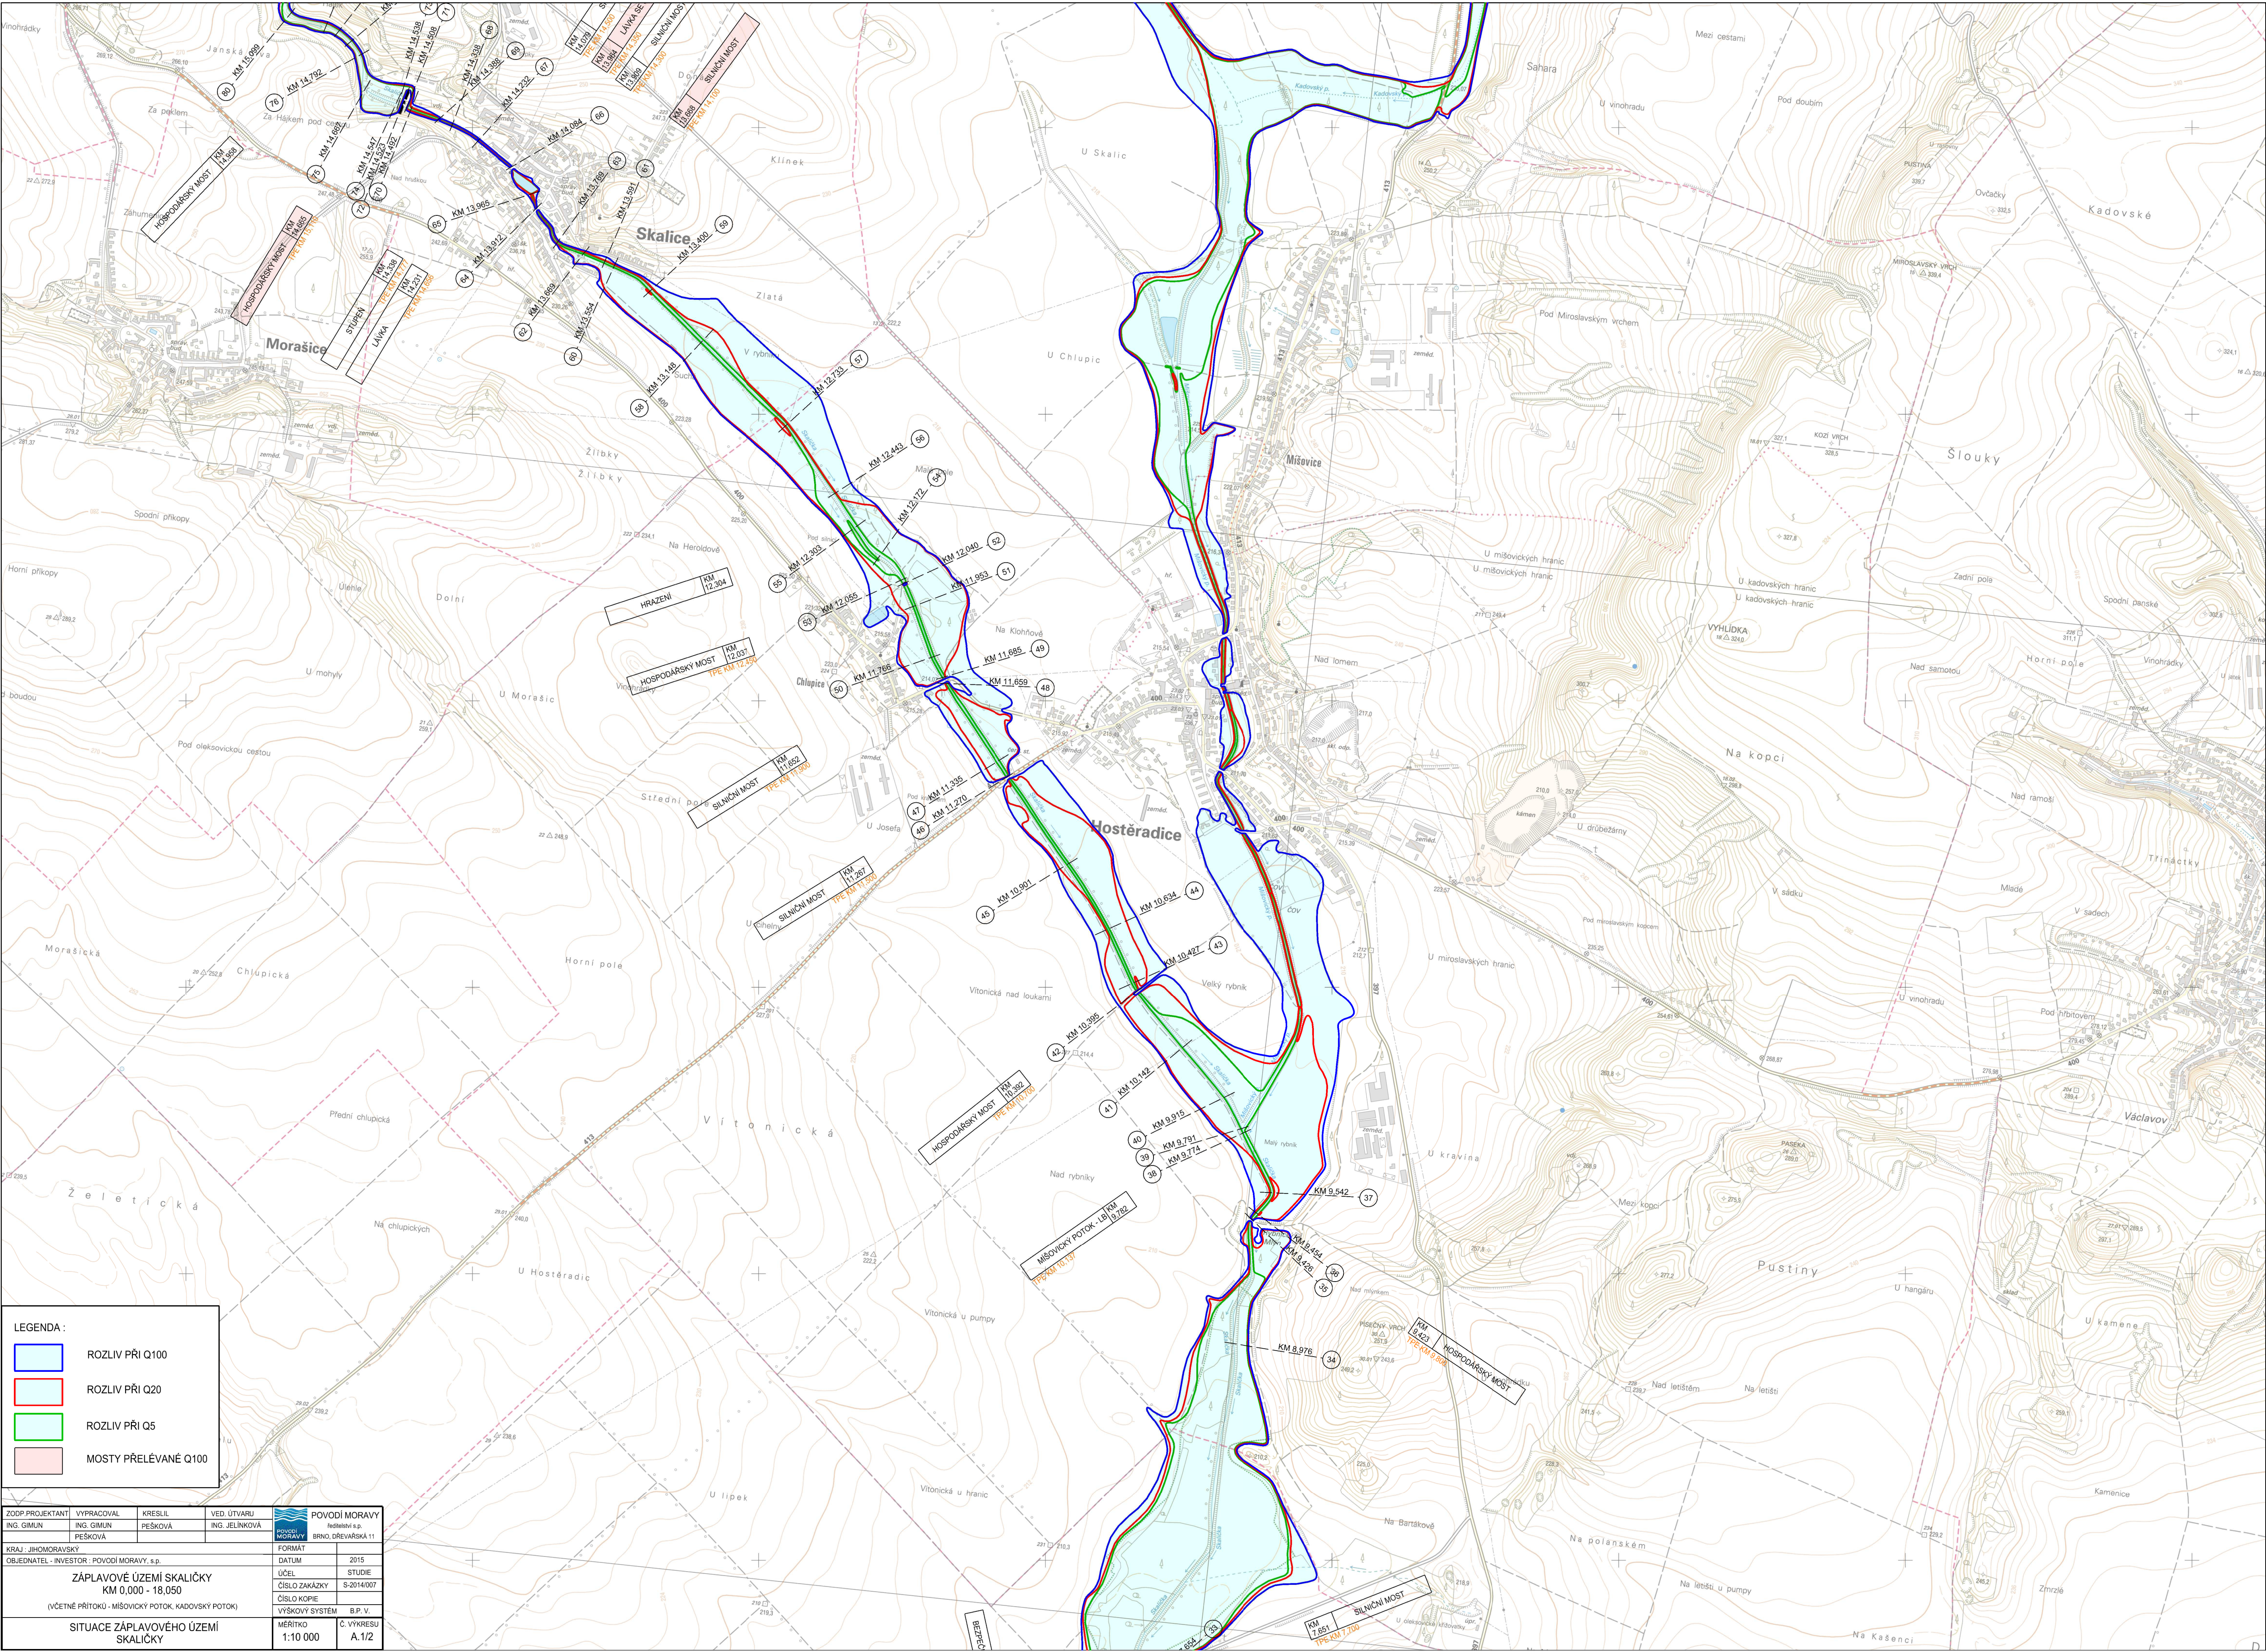

LEGENDA :

- ROZLIV PŘI Q100
- ROZLIV PŘI Q20
- ROZLIV PŘI Q5
- MOSTY PŘELÉVANÉ Q100

ZODP.PROJEKTANT	VYPRACOVAL	KRESLIL	VED.ÚTVARU	 POVODÍ MORAVY redakční s.p. BRNO, DŘEVAŘSKÁ 11
ING. GIMUN	ING. GIMUN	ING. PĚŠKOVÁ	ING. JELINKOVÁ	
KRAJ JIHO-MORAVSKÝ				FORMÁT
OBJEDNATEL - INVESTOR: POVODÍ MORAVY, s.p.				DATUM
ZÁPLAVOVÉ ÚZEMÍ SKALÍČKY KM 0,000 - 18,050 (VČETNĚ PŘÍTOKU - MÍŠOVICKÝ POTOK, KADOVSKÝ POTOK)				2015
				ÚČEL
				STUDIE
SITUACE ZÁPLAVOVÉHO ÚZEMÍ SKALÍČKY				ČÍSLO ZAKÁZKY
				S-2014/007
				ČÍSLO KOPIE
				1
				VÝŠKOVÝ SYSTÉM
				B.P.V.
				Č. VÝKRESU
				A.1/2