


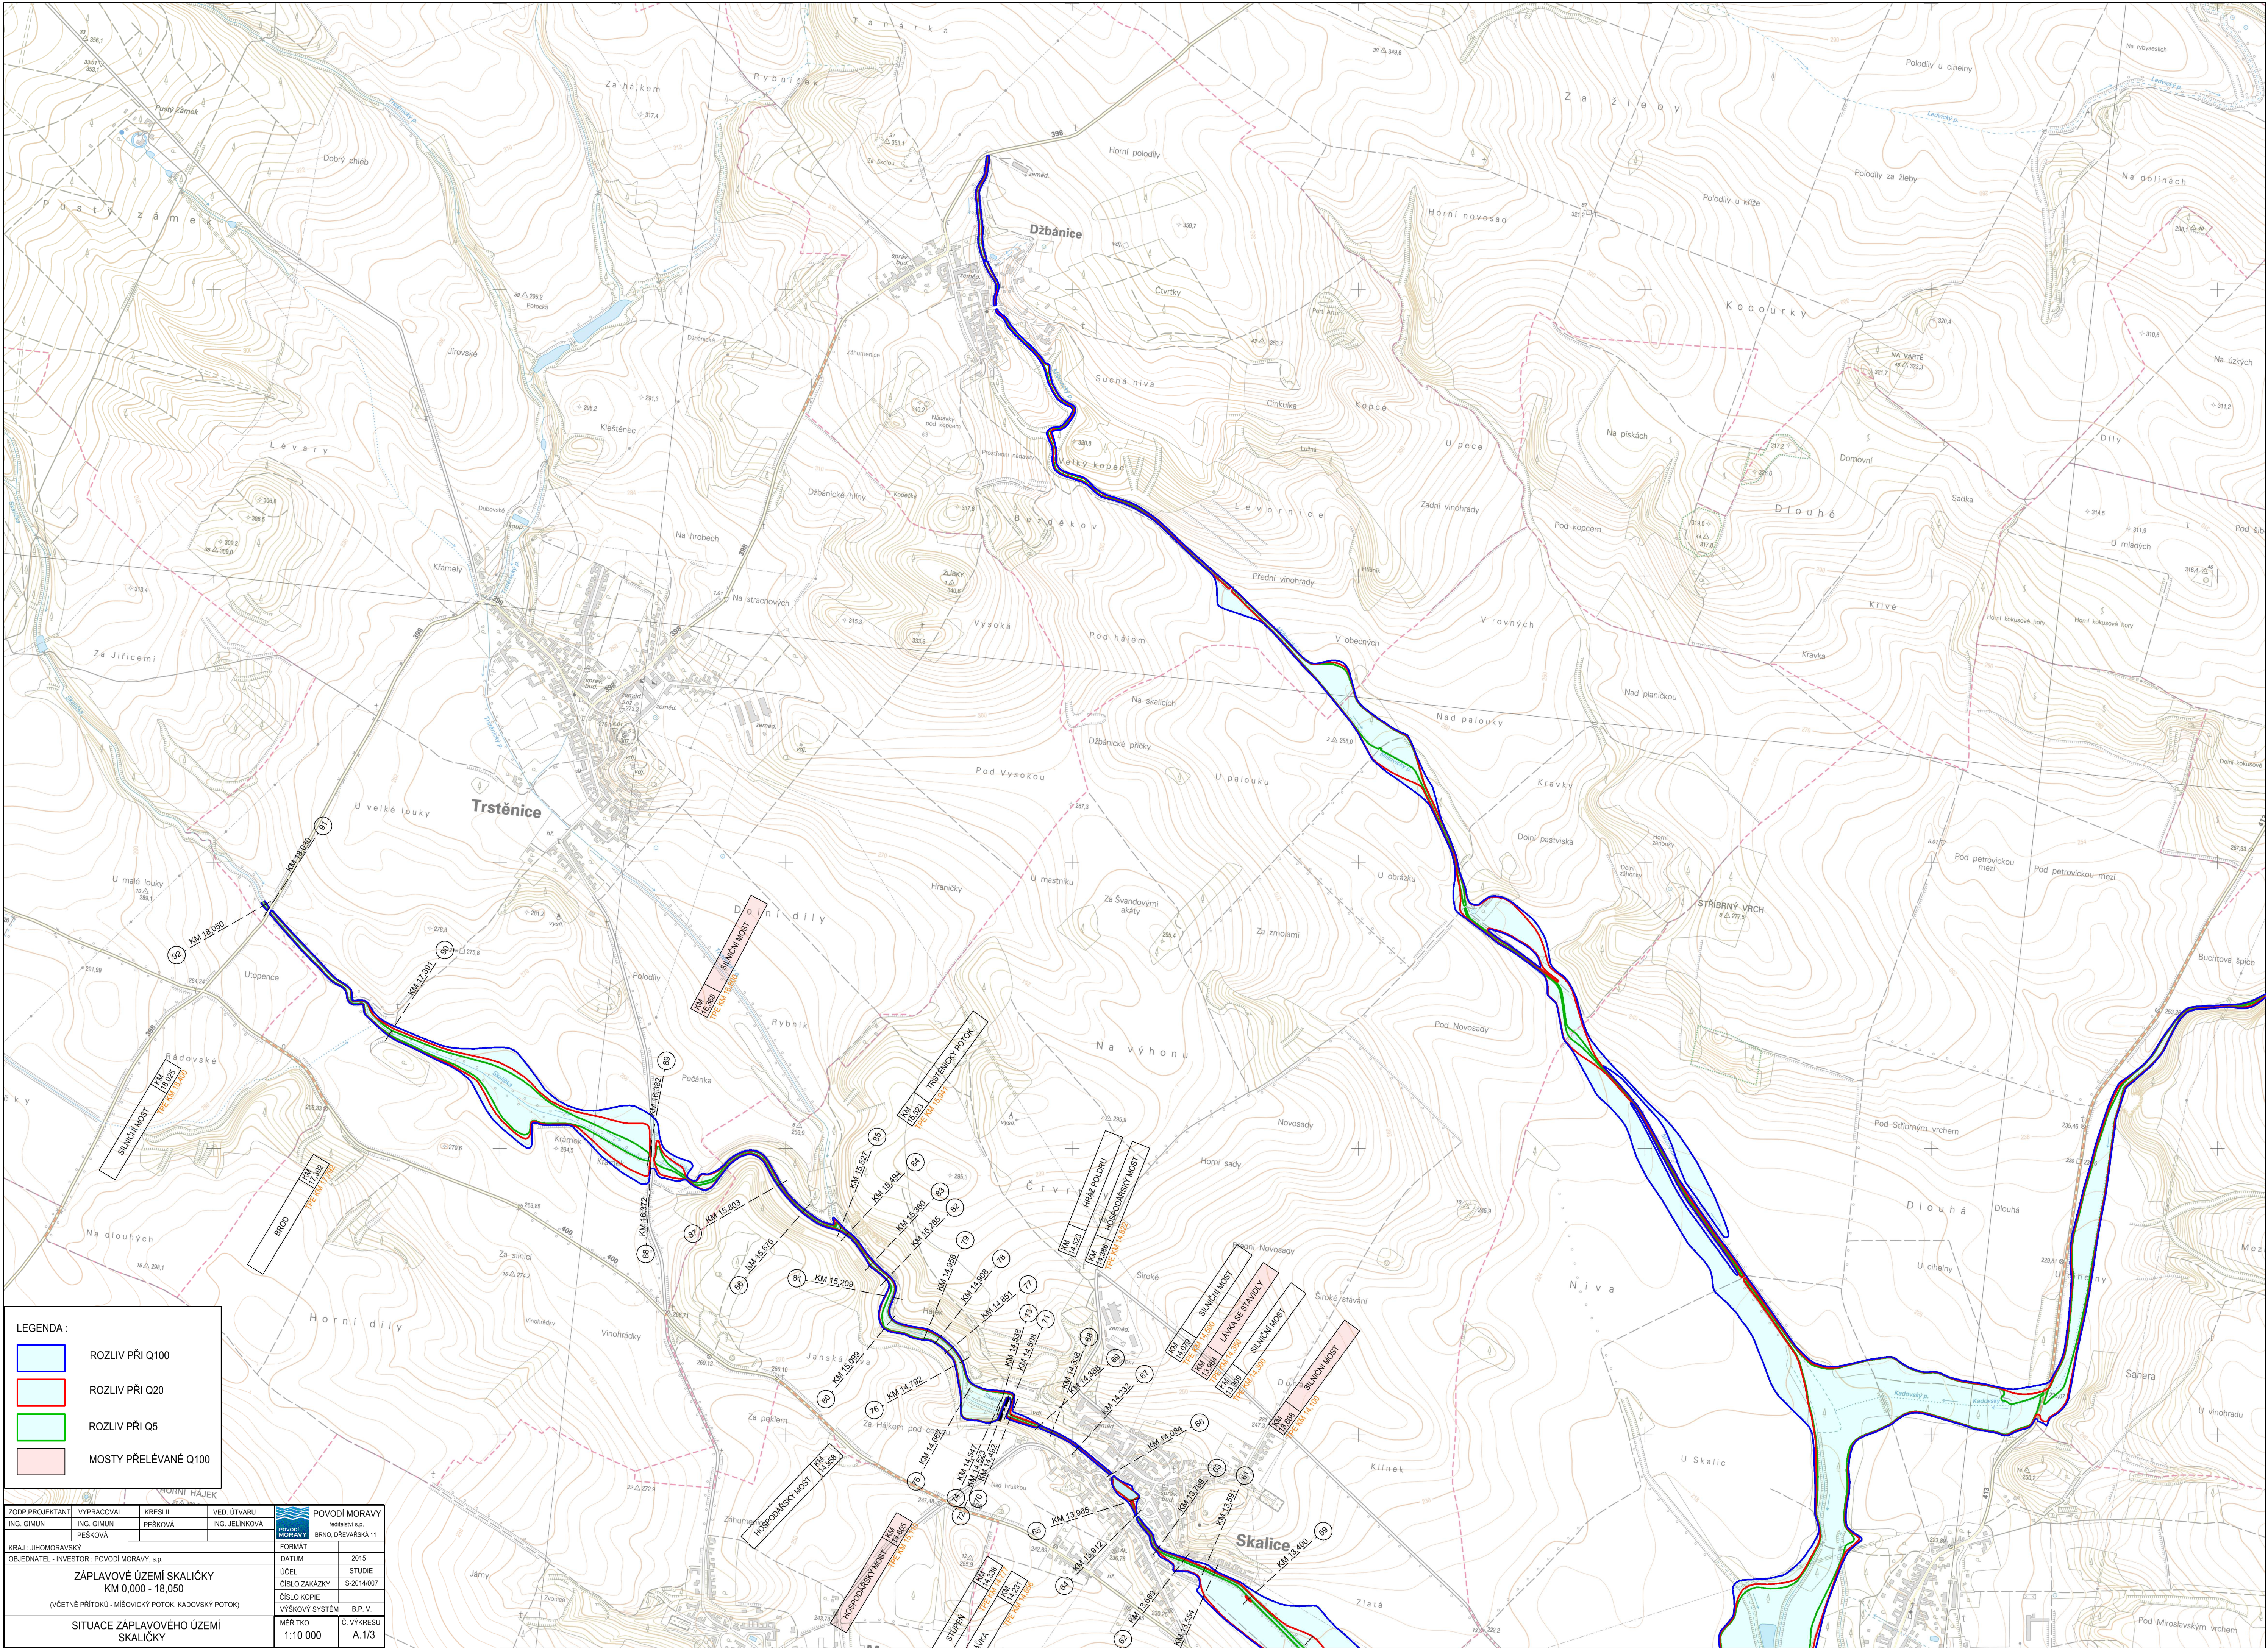

LEGENDA :

ROZLIV PŘI Q100

ROZLIV PŘI Q20

ROZLIV PŘI Q5

MOSTY PŘELÉVÁNÉ Q100

ZODP.PROJEKTANT ING. GIMUN	VYPRACOVAL ING. GIMUN	KRESLIL PEŠKOVÁ	VED. ÚTVARU ING. JELINKOVÁ	 POVODÍ MORAVY ředitelství s.p. BRNO, DŘEVAŘSKÁ 11
KRAJ: JIHOVMORAVSKÝ				FORMÁT
OBJEDNATEL - INVESTOR: POVODÍ MORAVY, s.p.				DATUM
ZÁPLAVOVÉ ÚZEMÍ SKALICKÝ KM 0,000 - 18,050				2015
(VČETNÉ PŘÍTOKŮ - MISOVICKÝ POTOK, KADOVSKÝ POTOK)				ÚČEL
SITUACE ZÁPLAVOVÉHO ÚZEMÍ SKALICKÝ				STUDIE
				ČÍSLO ZAKÁZKY
				S-2014007
				ČÍSLO KOPIE
				1
				VÝŠKOVÝ SYSTÉM
				B.P.V.
				Č. VÝKRESU
				A.1/3
				MÉRITKO
				1:10 000