


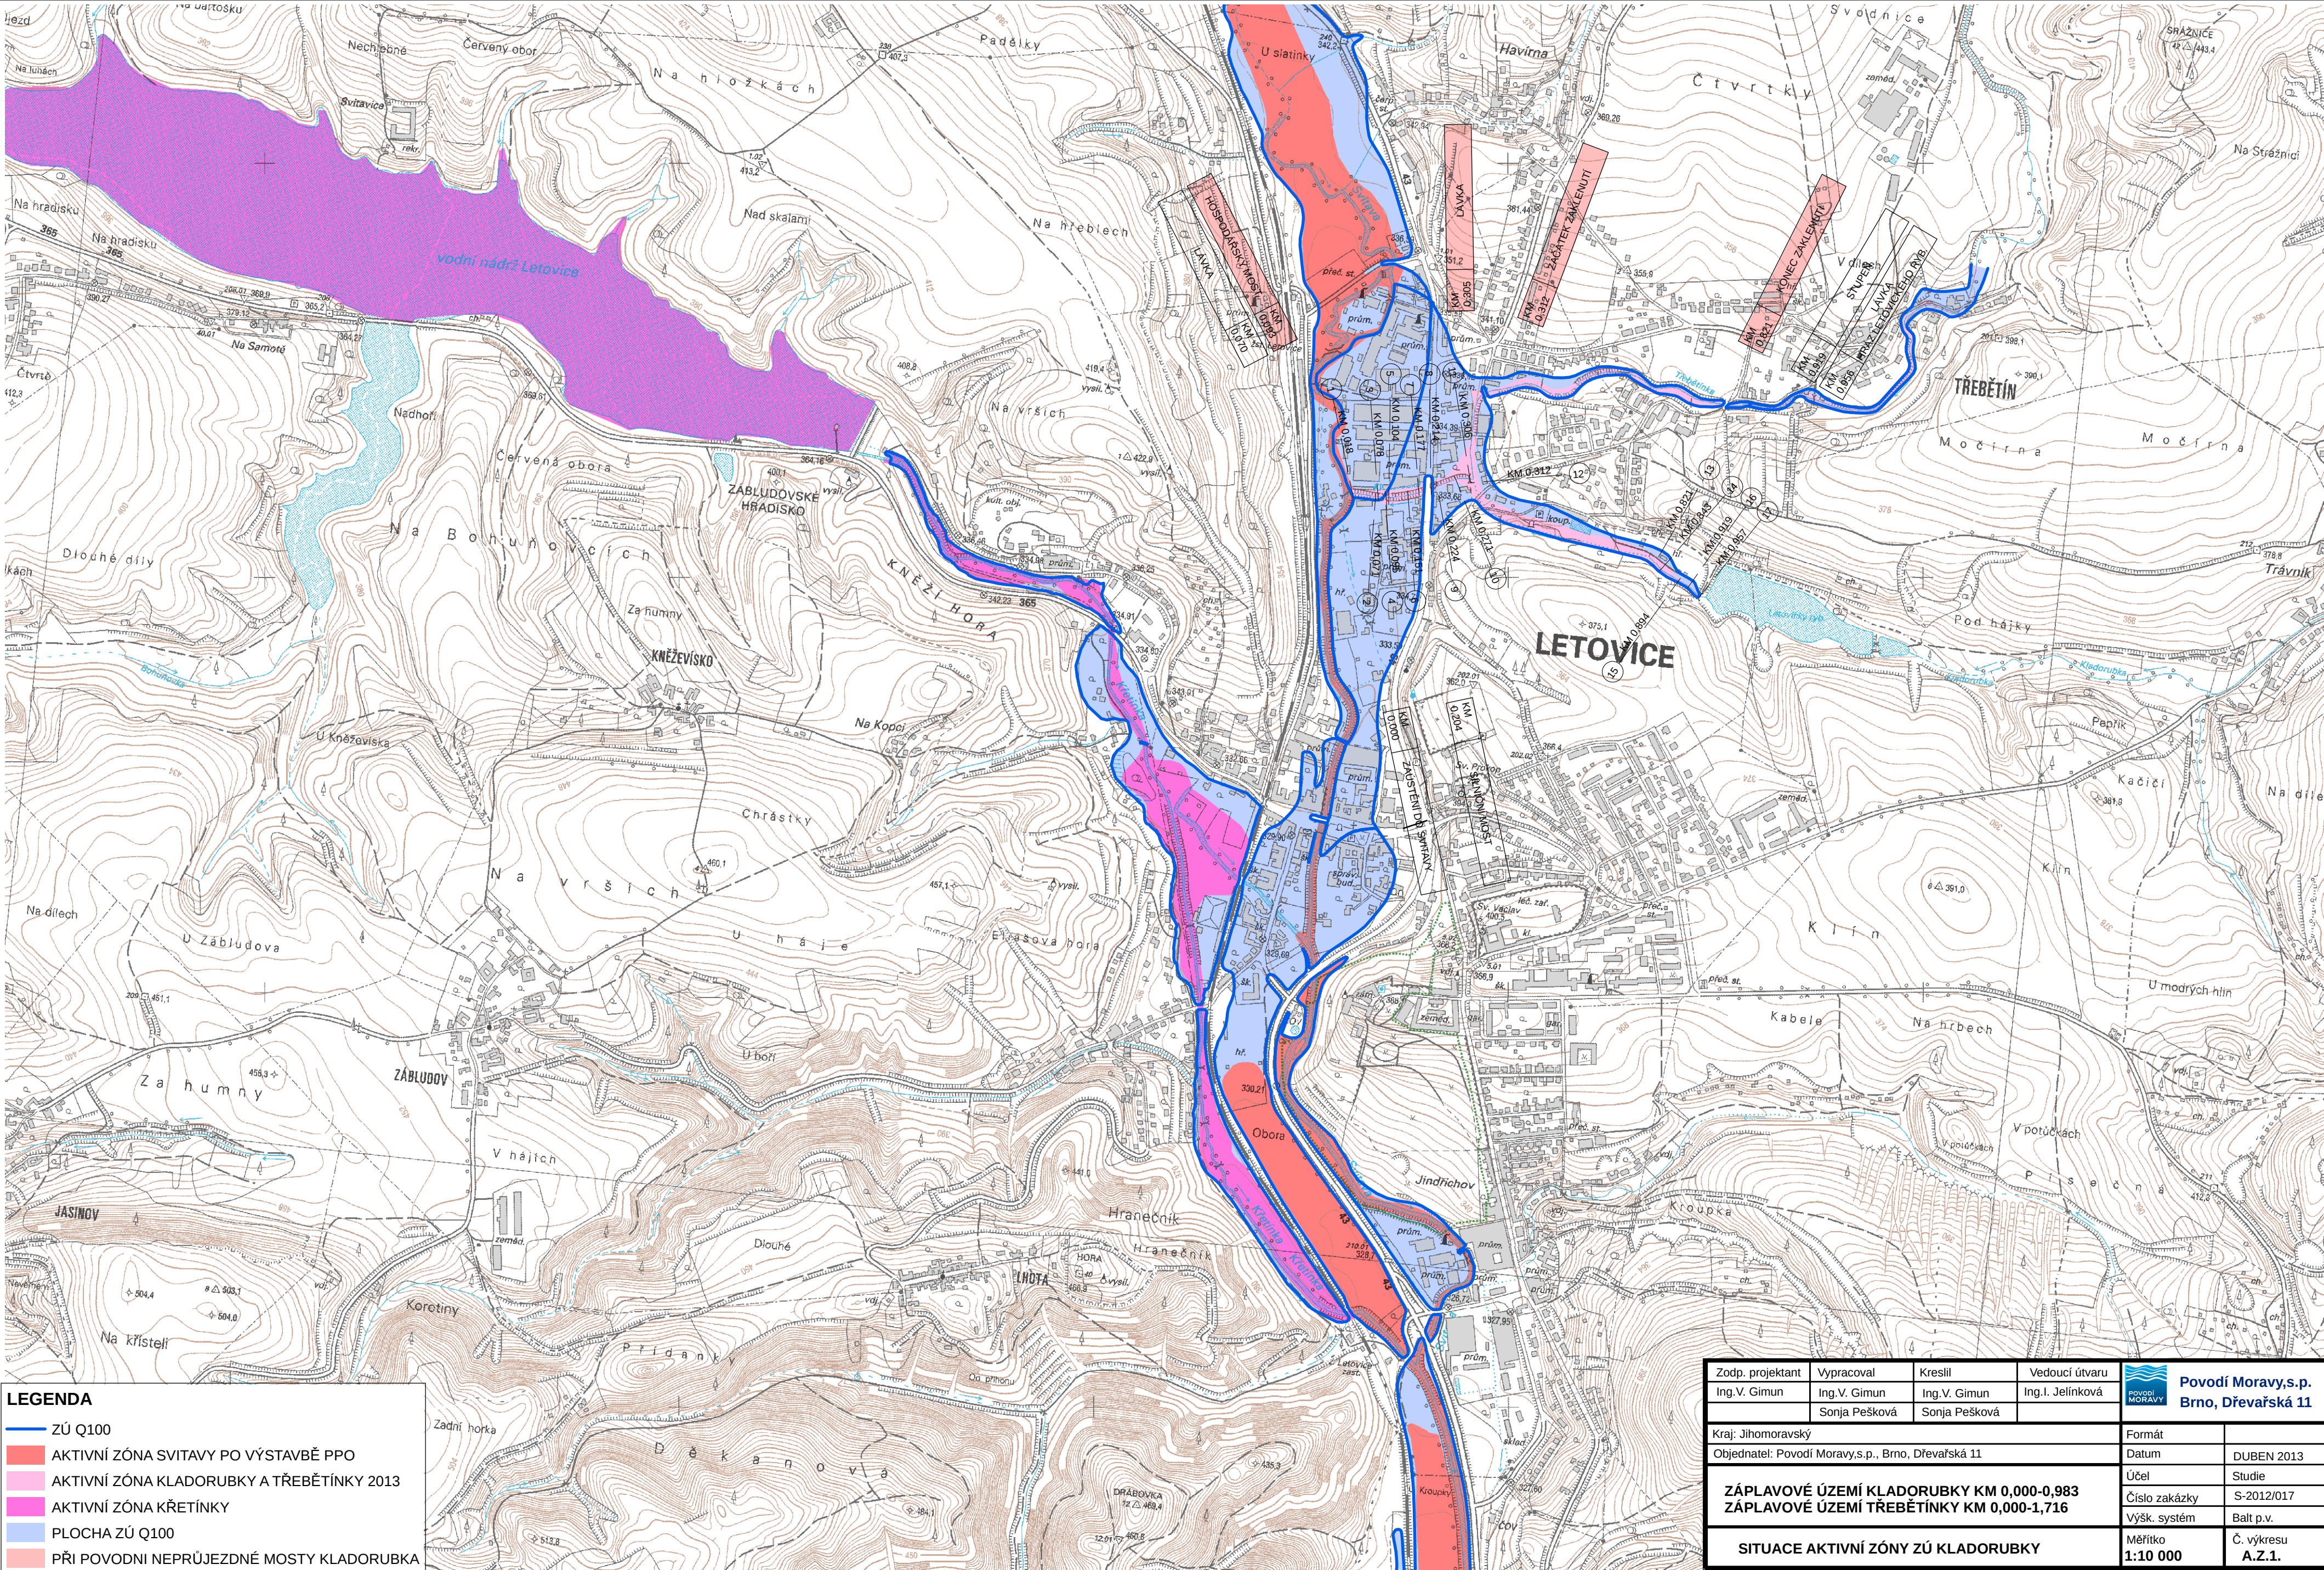

LEGENDA

- ZÚ Q100
- AKTIVNÍ ZÓNA SVITAVY PO VÝSTAVBĚ PPO
- AKTIVNÍ ZÓNA KLADORUBKY A TŘEBĚTÍNKY 2013
- AKTIVNÍ ZÓNA KŘETÍNKY
- PLOCHA ZÚ Q100
- PŘI POVODNI NEPRŮJEZDNÉ MOSTY KLADORUBKA

Zodp. projektant	Vypracoval	Kreslil	Vedoucí útvaru	 Povodí Moravy,s.p. Brno, Dřevařská 11	
Ing.V. Gimun	Ing.V. Gimun	Ing.V. Gimun	Ing.I. Jelínková		
	Sonja Pešková	Sonja Pešková			
Kraj: Jihomoravský				Formát	
Objednatel: Povodí Moravy,s.p., Brno, Dřevařská 11				Datum	DUBEN 2013
ZÁPLAVOVÉ ÚZEMÍ KLADORUBKY KM 0,000-0,983 ZÁPLAVOVÉ ÚZEMÍ TŘEBĚTÍNKY KM 0,000-1,716				Účel	Studie
				Číslo zakázky	S-2012/017
				Výšk. systém	Balt p.v.
SITUACE AKTIVNÍ ZÓNY ZÚ KLADORUBKY				Měřítko	Č. výkresu
				1:10 000	A.2.1.