


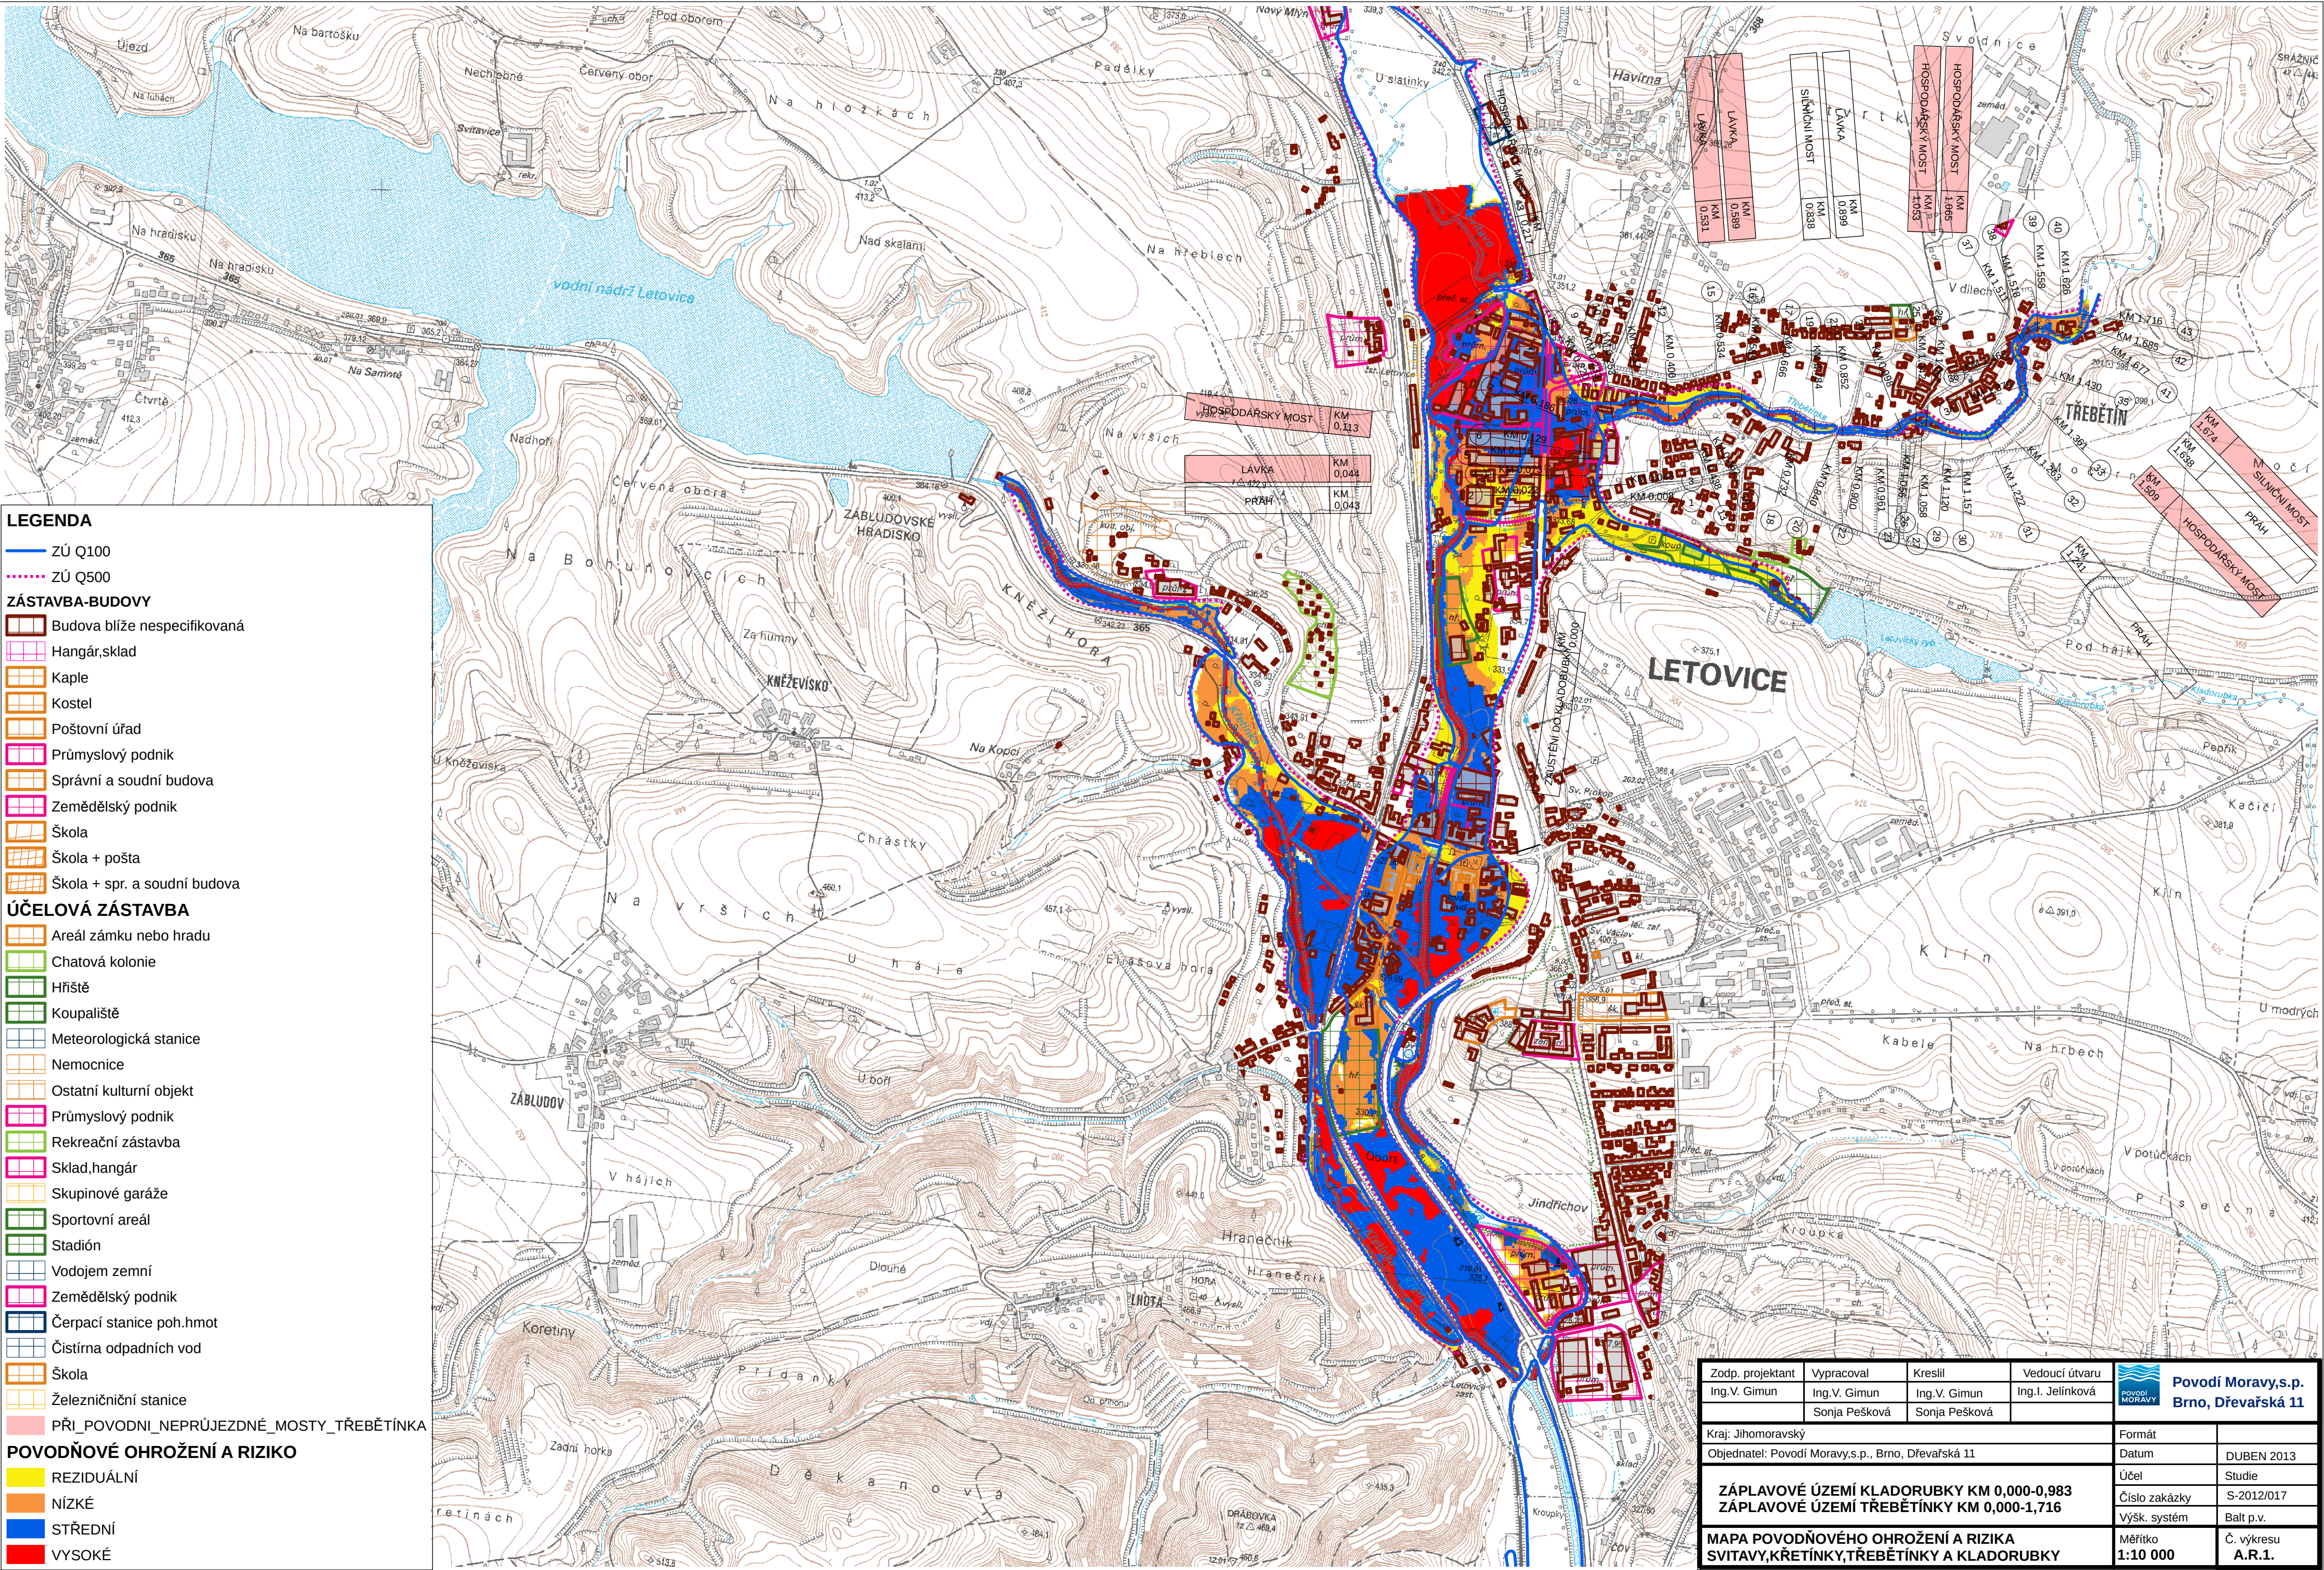

LEGENDA

ZÚ Q100

ZÚ Q500

ZÁSTAVBA-BUDOVY

Budova blíže nespecifikovaná

Hangár, sklad

Kaple

Kostel

Poštovní úřad

Průmyslový podnik

Správní a soudní budova

Zemědělský podnik

Škola

Škola + pošta

Škola + spr. a soudní budova

ÚČELOVÁ ZÁSTAVBA

Areál zámku nebo hradu

Chatová kolonie

Hřiště

Koupaliště

Meteorologická stanice

Nemocnice

Ostatní kulturní objekt

Průmyslový podnik

Rekreační zástavba

Sklad, hangár

Skupinové garáže

Sportovní areál

Stadión

Vodojem zemní

Zemědělský podnik

Čerpací stanice poh.hmot

Čistírna odpadních vod

Škola

Železniční stanice

PŘI_POVODNI_NEPRÚJEZDNÉ_MOSTY_TŘEBĚTÍNKA

POVODŇOVÉ OHROŽENÍ A RIZIKO

REZIDUÁLNÍ

NÍZKÉ

STŘEDNÍ

VYSOKÉ

Zodp. projektant Ing.V. Gimun	Vypracoval Ing.V. Gimun Sonja Pešková	Kreslil Ing.V. Gimun Sonja Pešková	Vedoucí útvaru Ing.I. Jelínková	 Povodí Moravy,s.p. Brno, Dřevařská 11
Kraj: Jihomoravský				Formát
Objednatel: Povodí Moravy,s.p., Brno, Dřevařská 11				Datum DUBEN 2013
ZÁPLAVOVÉ ÚZEMÍ Kladorubky KM 0,000-0,983 ZÁPLAVOVÉ ÚZEMÍ Třebětínky KM 0,000-1,716				Účel Studie
				Číslo zakázky S-2012/017
MAPA POVODŇOVÉHO OHROŽENÍ A RIZIKA SVITAVY,KŘETÍNKY,TŘEBĚTÍNKY A KLADORUBKY				výšk. systém Balt p.v.
				Č. výkresu A.R.1.
Měřítko 1:10 000				