


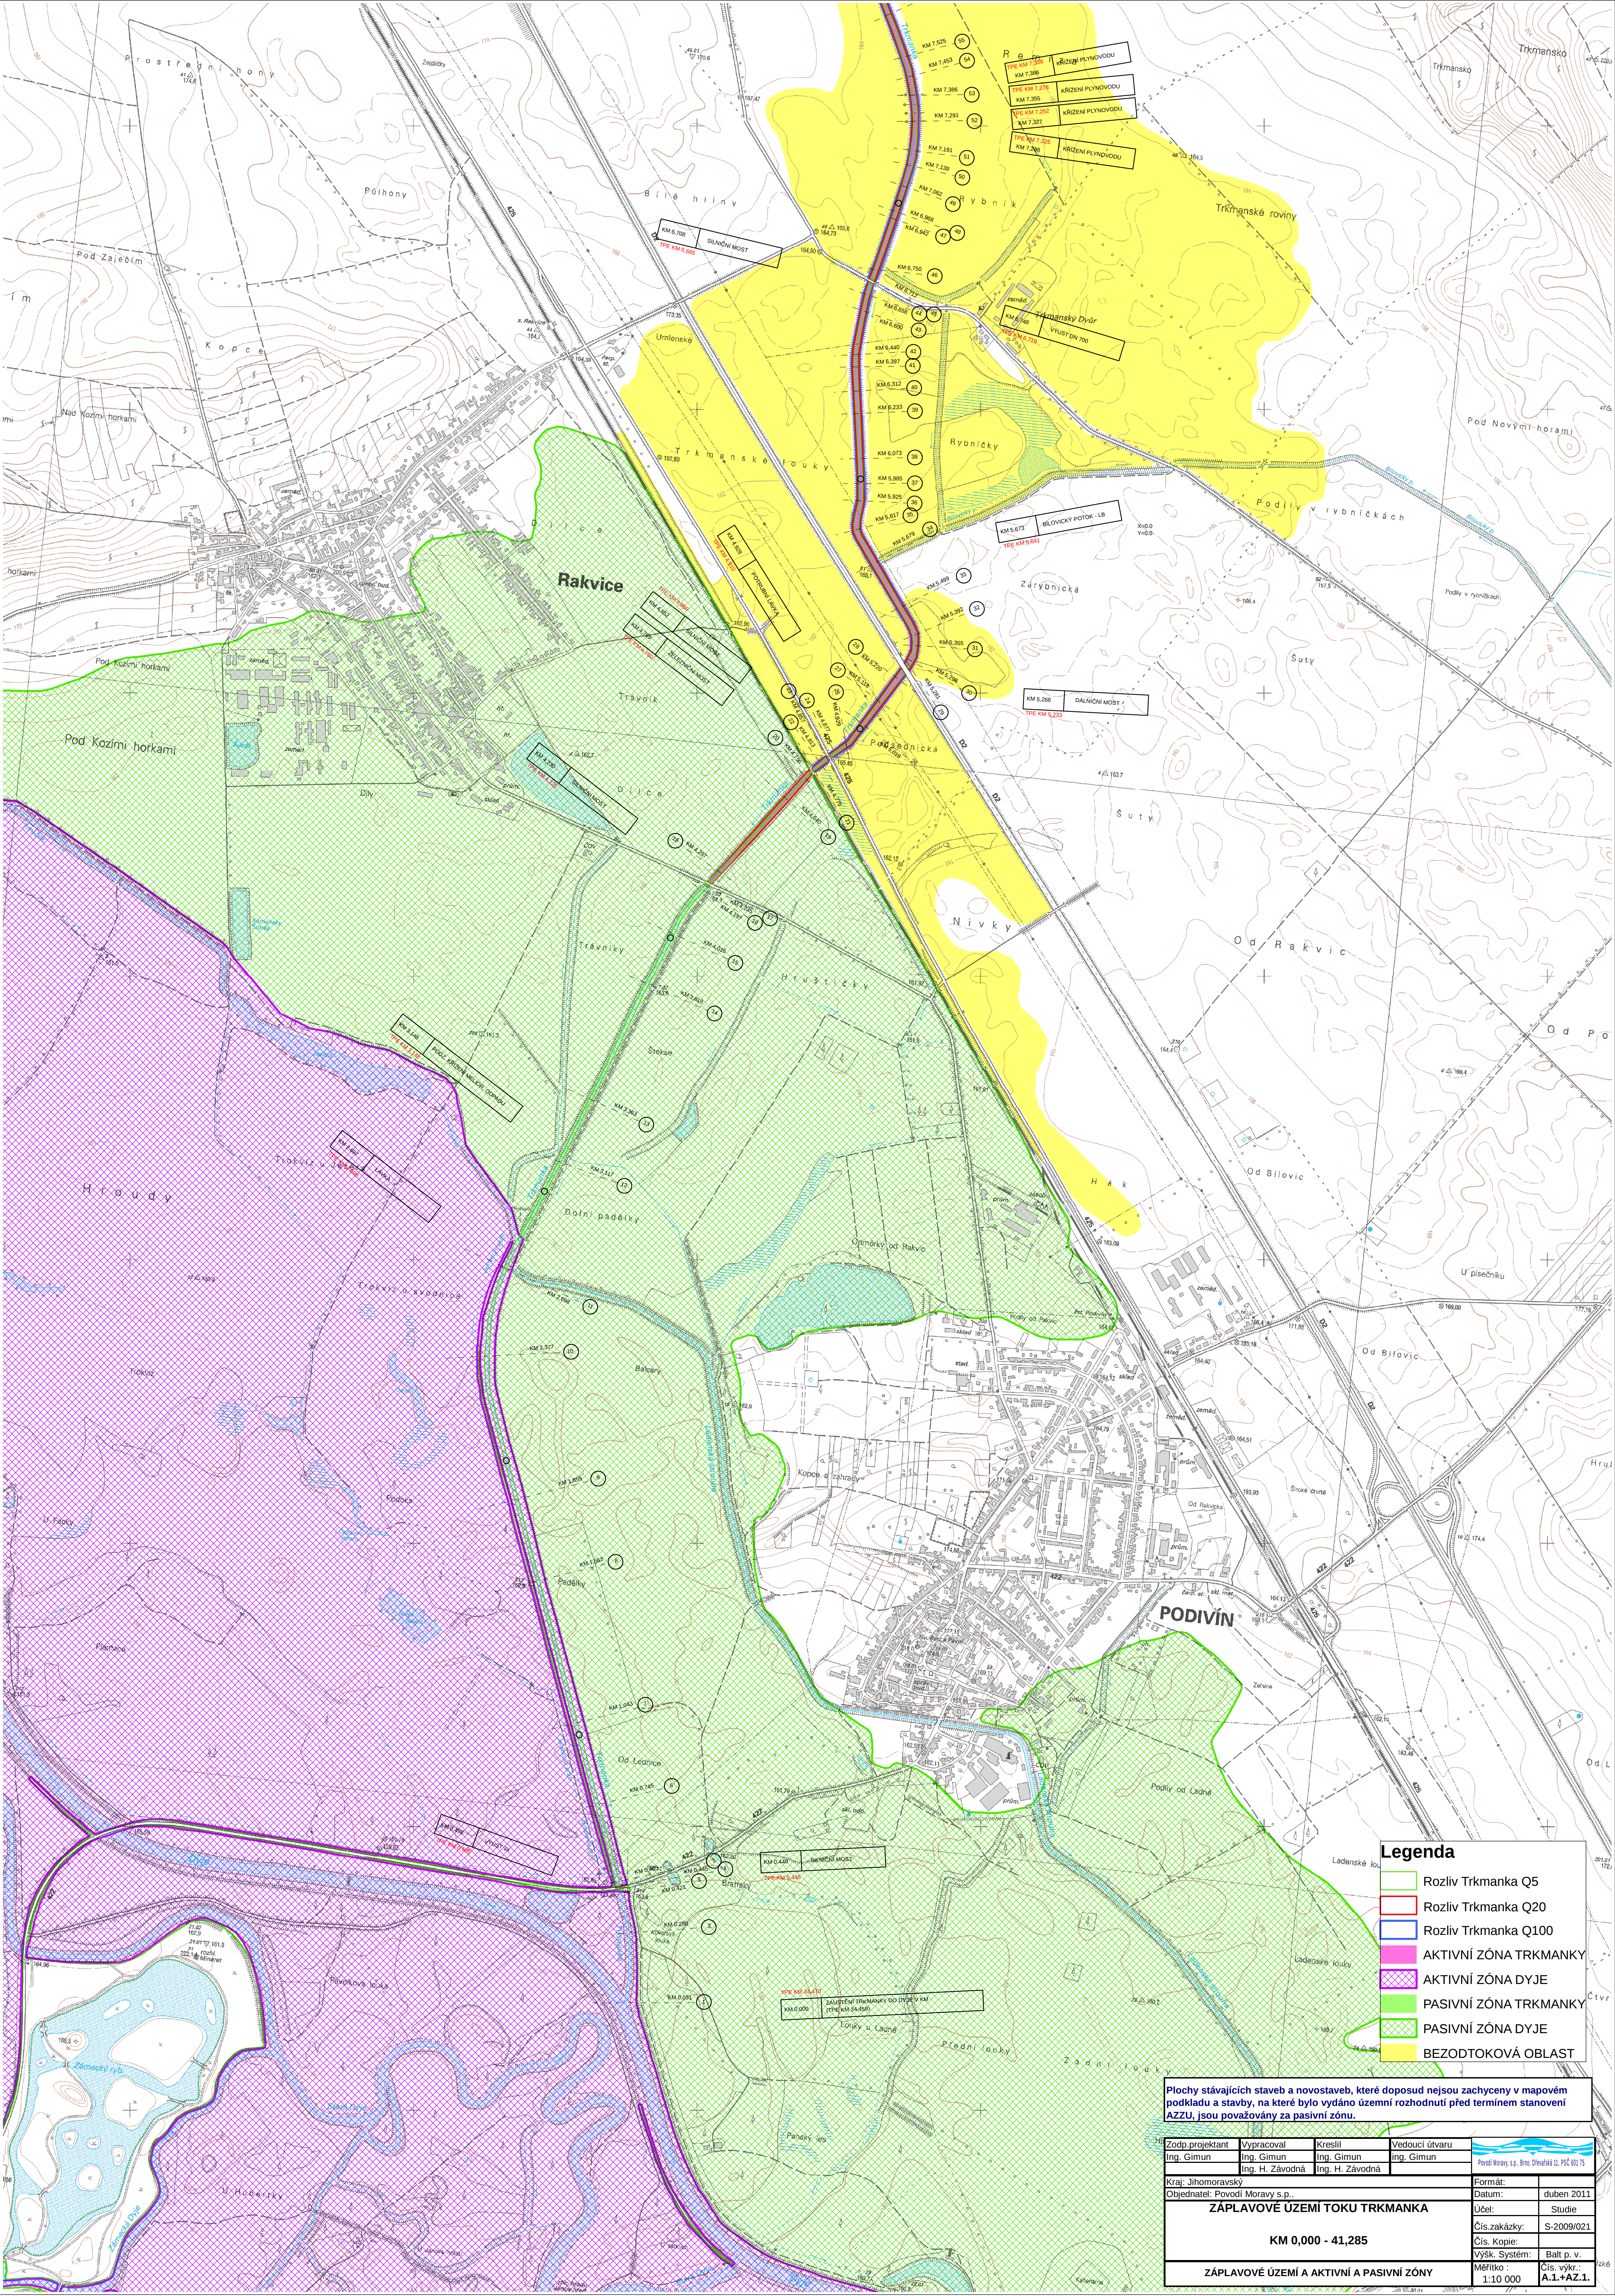

Legenda

- Rozliv Trkmanka Q5
- Rozliv Trkmanka Q20
- Rozliv Trkmanka Q100
- AKTIVNÍ ZÓNA TRKMANKY
- AKTIVNÍ ZÓNA DYJE
- PASIVNÍ ZÓNA TRKMANKY
- PASIVNÍ ZÓNA DYJE
- BEZODTOKOVÁ OBLAST

Plachy stávajících staveb a novostaveb, které doposud nejsou zachyceny v mapovém podkladu a stavby, na které bylo vydáno územní rozhodnutí před termínem stanovení AZZU, jsou považovány za pasivní zónu.

Zodp. projektant Ing. Gimun	Vypracoval Ing. Gimun	Kreslil Ing. H. Závadná	Vedoucí útvaru Ing. Gimun	
Kraj: Jihomoravský				Formát:
Objednatel: Povodi Moravy s.p.				Datum: duben 2011
ZÁPLAVOVÉ ÚZEMÍ A AKTIVNÍ A PASIVNÍ ZÓNY				Účel: Studie
KM 0,000 - 41,285				Čís. kopie: S-2009/021
ZÁPLAVOVÉ ÚZEMÍ A AKTIVNÍ A PASIVNÍ ZÓNY				Čís. výk.: B.1. p. v.
				Měřítko: 1:10 000
				Čís. výk.: A.1.+A.2.1.