


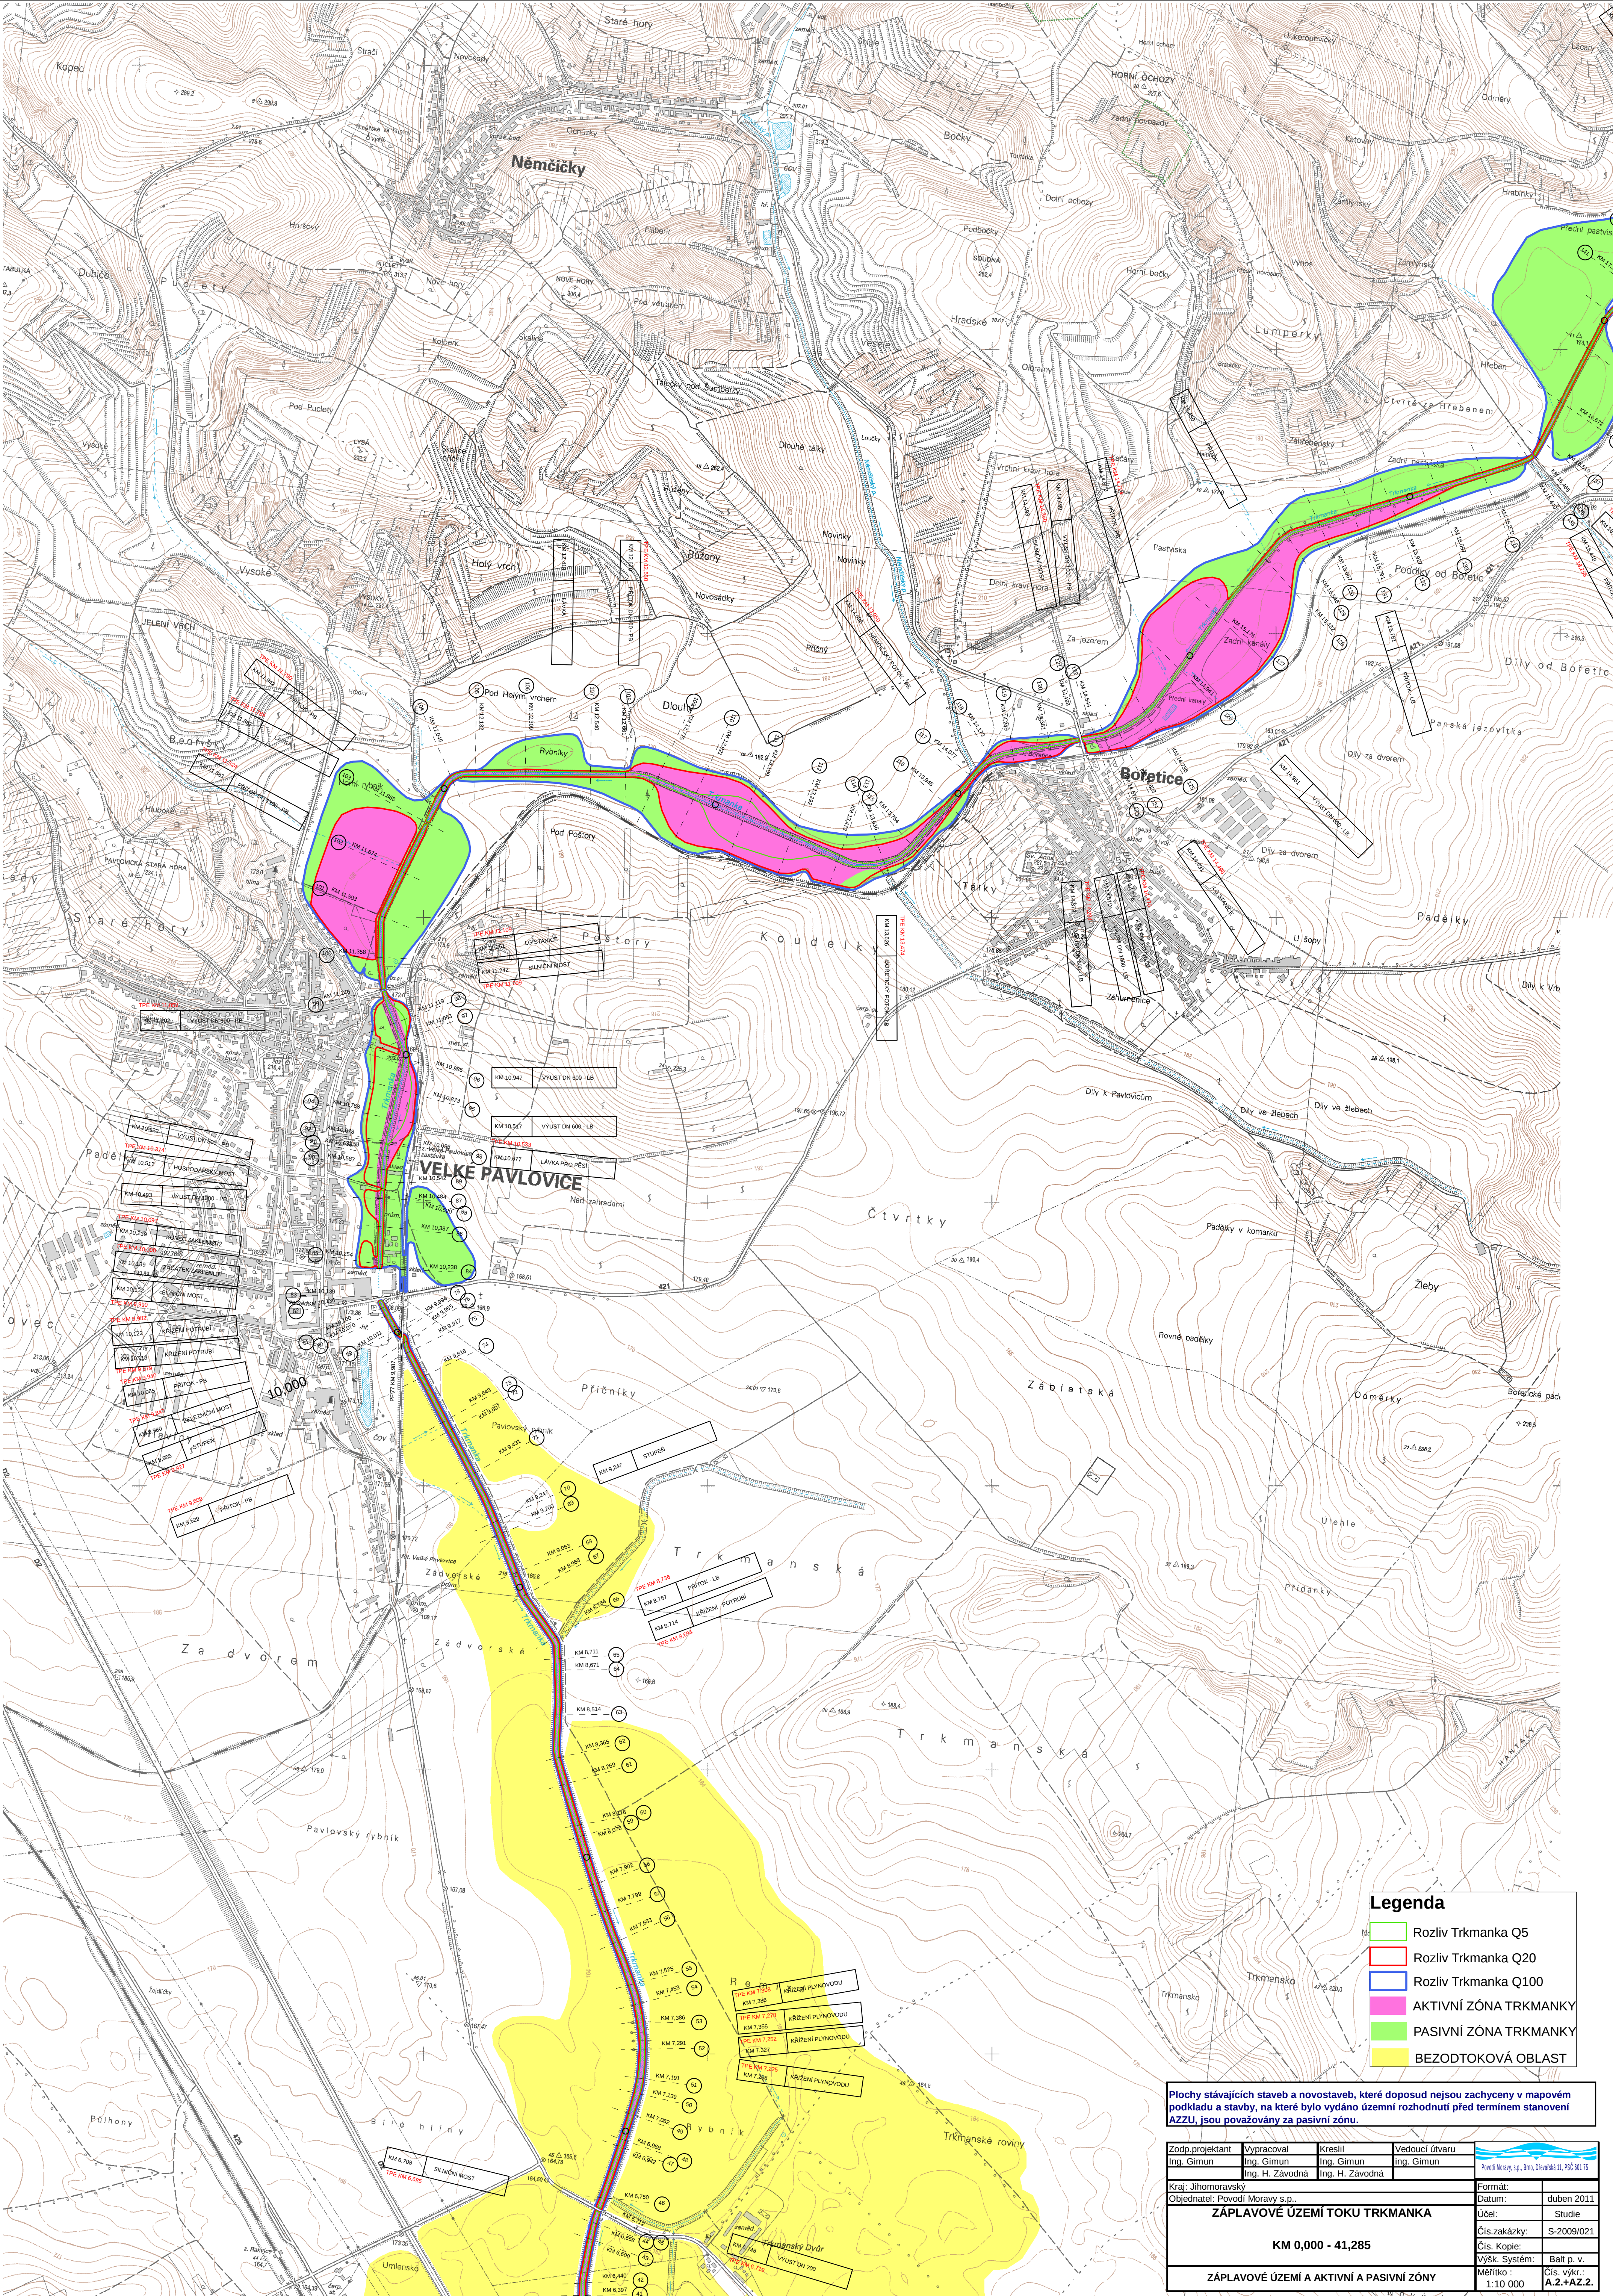

- Legenda**
- Rozliv Trkmanka Q5
 - Rozliv Trkmanka Q20
 - Rozliv Trkmanka Q100
 - AKTIVNÍ ZÓNA TRKMANKY
 - PASIVNÍ ZÓNA TRKMANKY
 - BEZODTOKOVÁ OBLAST

Plachy stávajících staveb a novostaveb, které doposud nejsou zachyceny v mapovém podkladu a stavby, na které bylo vydáno územní rozhodnutí před termínem stanovení AZZU, jsou považovány za pasivní zónu.

Zodp. projektant Ing. Gimun	Vypracoval Ing. Gimun Ing. H. Závodná	Kreslil Ing. Gimun Ing. H. Závodná	Vedoucí útvaru Ing. Gimun	Povodí Moravy s.p., Brno, Olavská 11, PSČ 602 75	
Kraj: Jihomoravský				Formát:	
Objednatel: Povodí Moravy s.p.				Datum:	duben 2011
ZÁPLAVOVÉ ÚZEMÍ TOKU TRKMANKA				Účel:	Studie
KM 0,000 - 41,285				Čís. zakázky:	S-2009/021
ZÁPLAVOVÉ ÚZEMÍ A AKTIVNÍ A PASIVNÍ ZÓNY				Čís. kopie:	Bali p. v.
				Výř. System:	Čís. výř.
				Měřítko:	A.2. + A.2.2.
					1:10 000