


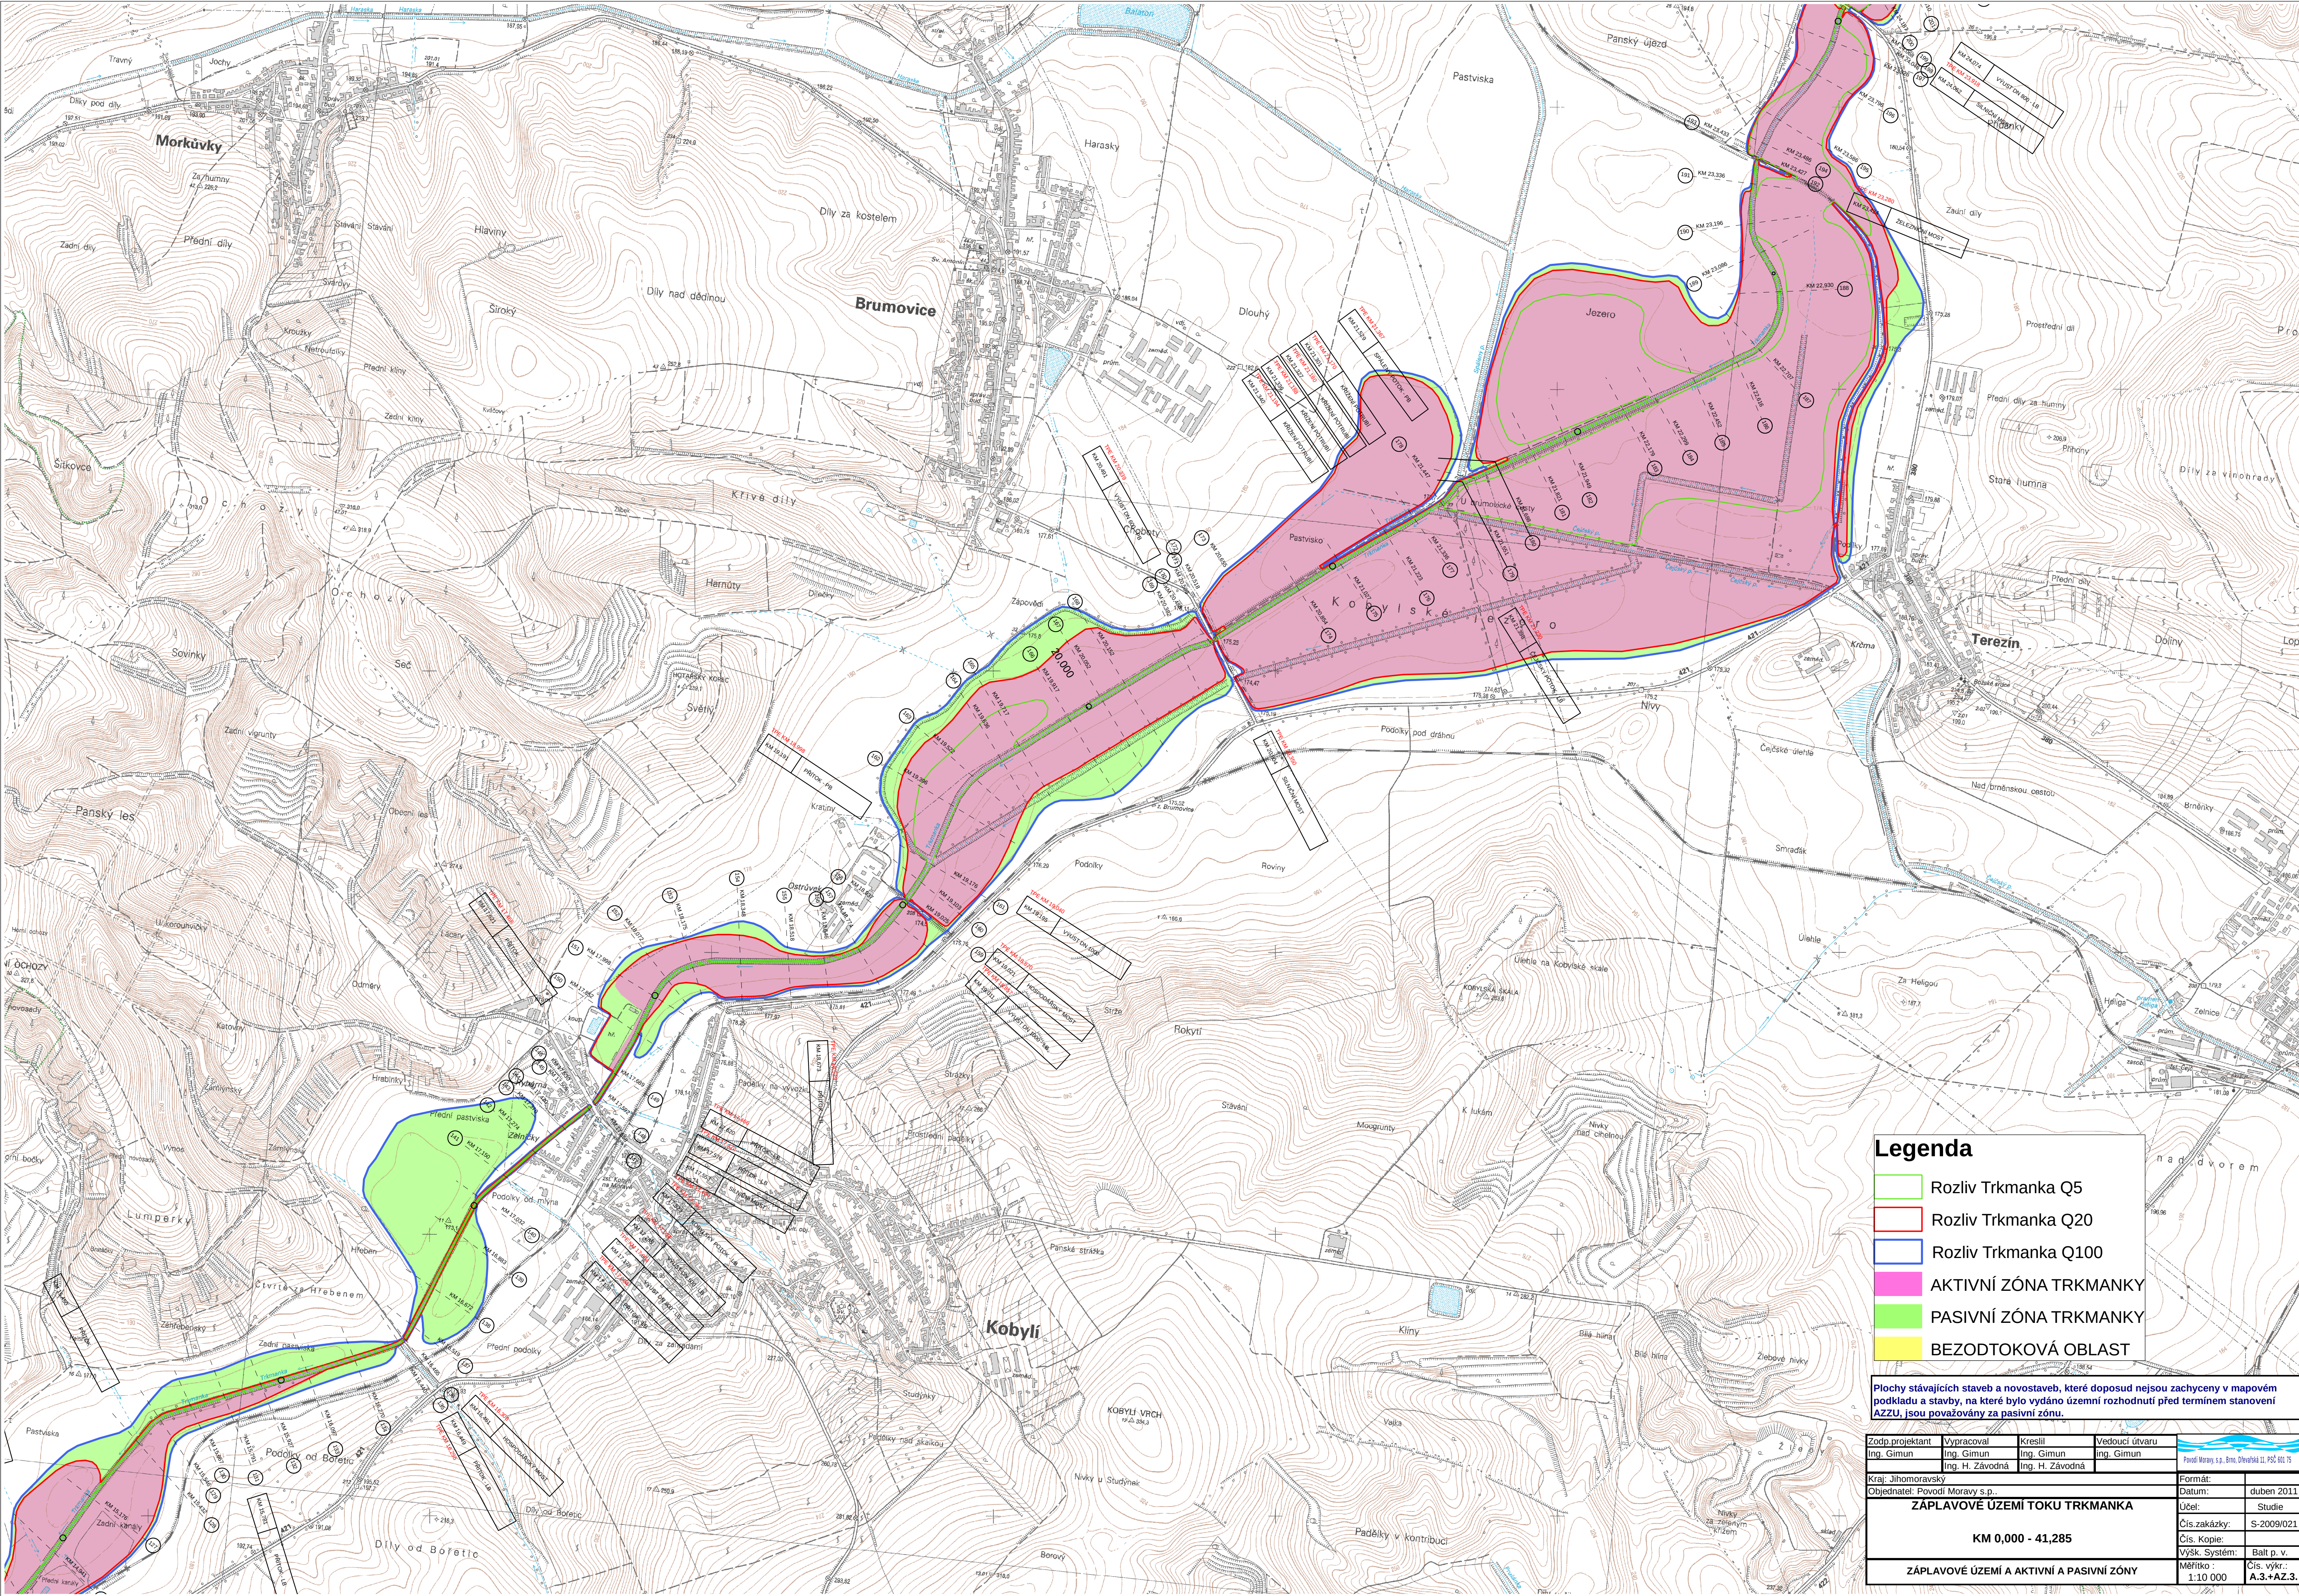

Legenda

Rozliv Trkmanka Q5

Rozliv Trkmanka Q20

Rozliv Trkmanka Q100

AKTIVNÍ ZÓNA TRKMANKY

PASIVNÍ ZÓNA TRKMANKY

BEZODTOKOVÁ OBLAST

Plochy stávajících staveb a novostaveb, které doposud nejsou zachyceny v mapovém podkladu a stavby, na které bylo vydáno územní rozhodnutí před termínem stanovení AZZU, jsou považovány za pasivní zónu.

Zodp. projektant	Vypracoval	Kreslil	Vedoucí útvaru		
Ing. Gimun	Ing. Gimun	Ing. Gimun	Ing. Gimun	Formát:	
Objednatel: Povodi Moravy s.p.				Datum:	duben 2011
Kraj: Jihomoravský				Účel:	Studie
ZÁPLAVOVÉ ÚZEMÍ TOKU TRKMANKA				Čís. zakázky:	S-2009/021
KM 0,000 - 41,285				Čís. Kopie:	
ZÁPLAVOVÉ ÚZEMÍ A AKTIVNÍ A PASIVNÍ ZÓNY				Výšk. Systém:	Balt p. v.
				Měřítko:	1:10 000
				Čís. výkr.:	A.3.+A2.3.