


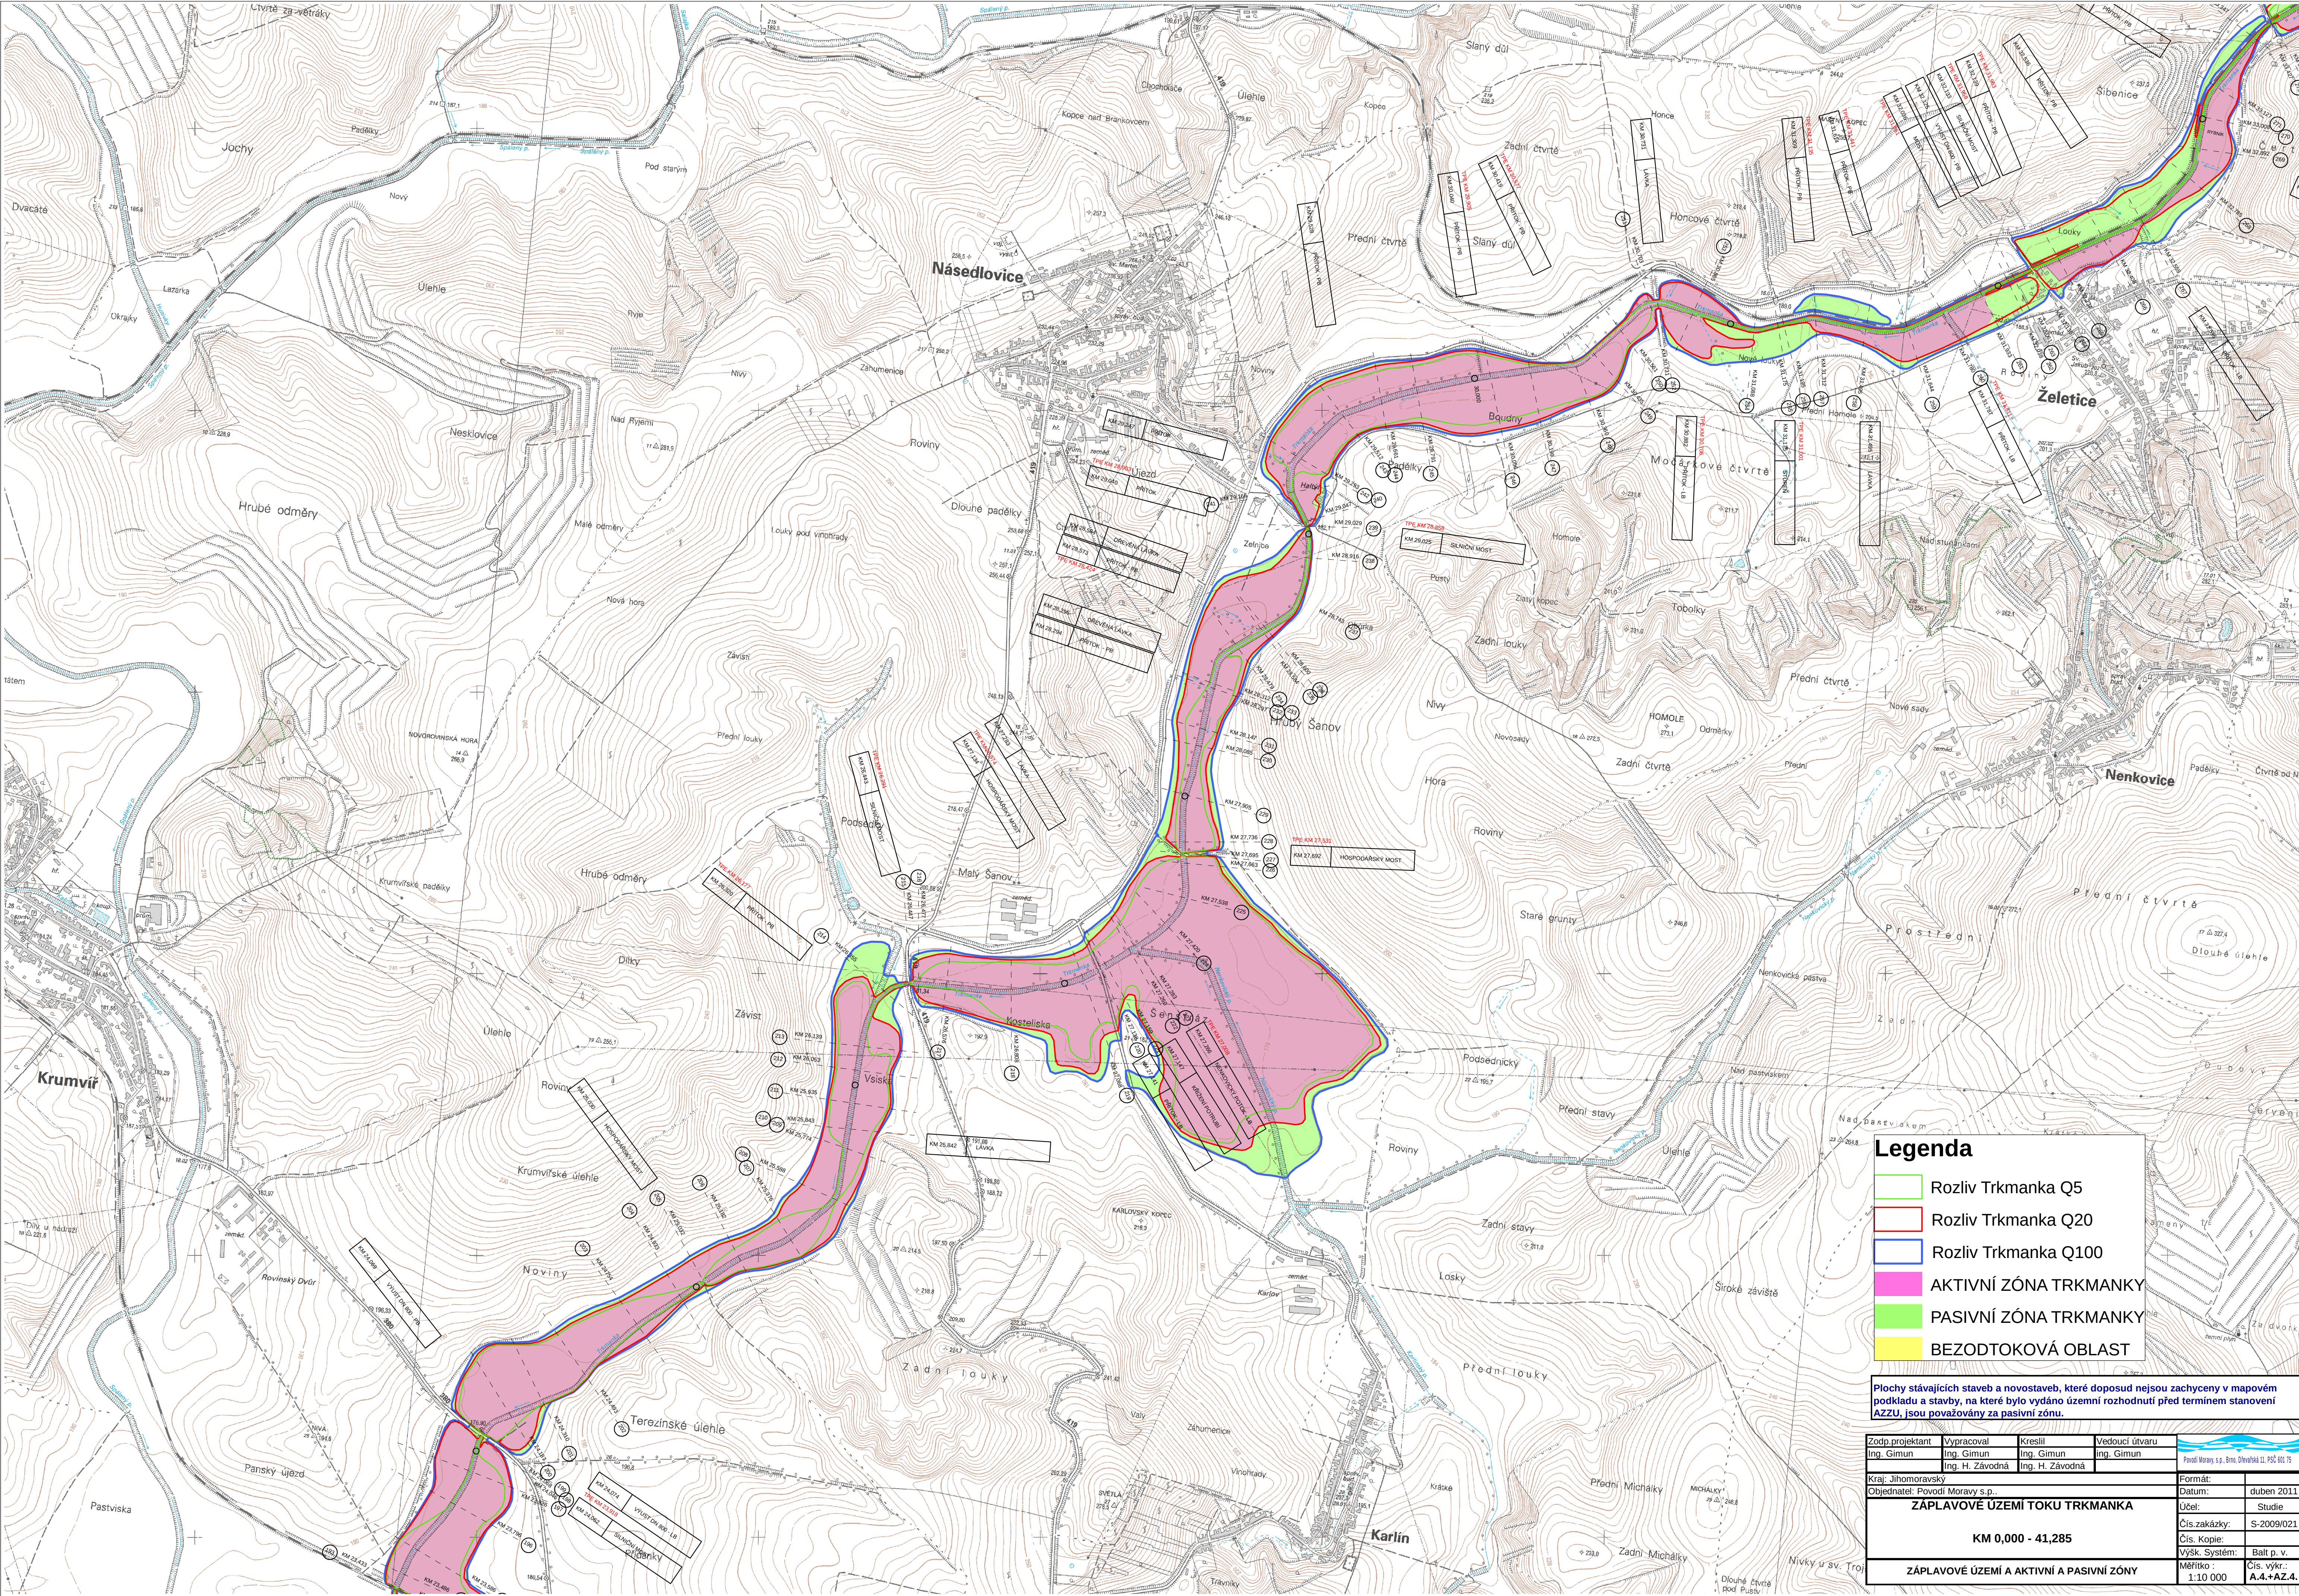

Legenda

Rozliv Trkmanka Q5

Rozliv Trkmanka Q20

Rozliv Trkmanka Q100

AKTIVNÍ ZÓNA TRKMANKY

PASIVNÍ ZÓNA TRKMANKY

BEZODTOKOVÁ OBLAST

Plochy stávajících staveb a novostaveb, které doposud nejsou zachyceny v mapovém podkladu a stavby, na které bylo vydáno územní rozhodnutí před termínem stanovení AZZU, jsou považovány za pasivní zónu.

Zodp.projektant	Vypracoval	Kreslil	Vedoucí útvaru	 Povodí Moravy s.p., Brno, Okružní 11, PSČ 602 05	
Ing. Gimun	Ing. Gimun	Ing. Gimun	Ing. Gimun	Formát:	
Kraj: Jihomoravský				Datum:	duben 2011
Objednatel: Povodí Moravy s.p.				Účel:	Studie
ZÁPLAVOVÉ ÚZEMÍ TOKU TRKMANKA				Čís.zakázky:	S-2009/021
KM 0,000 - 41,285				Čís. Kopie:	
ZÁPLAVOVÉ ÚZEMÍ A AKTIVNÍ A PASIVNÍ ZÓNY				Výšk. Systém:	Balt p. v.
				Měřítko:	Čís. výkr.: A.4+A.2.4.
				1:10 000	