


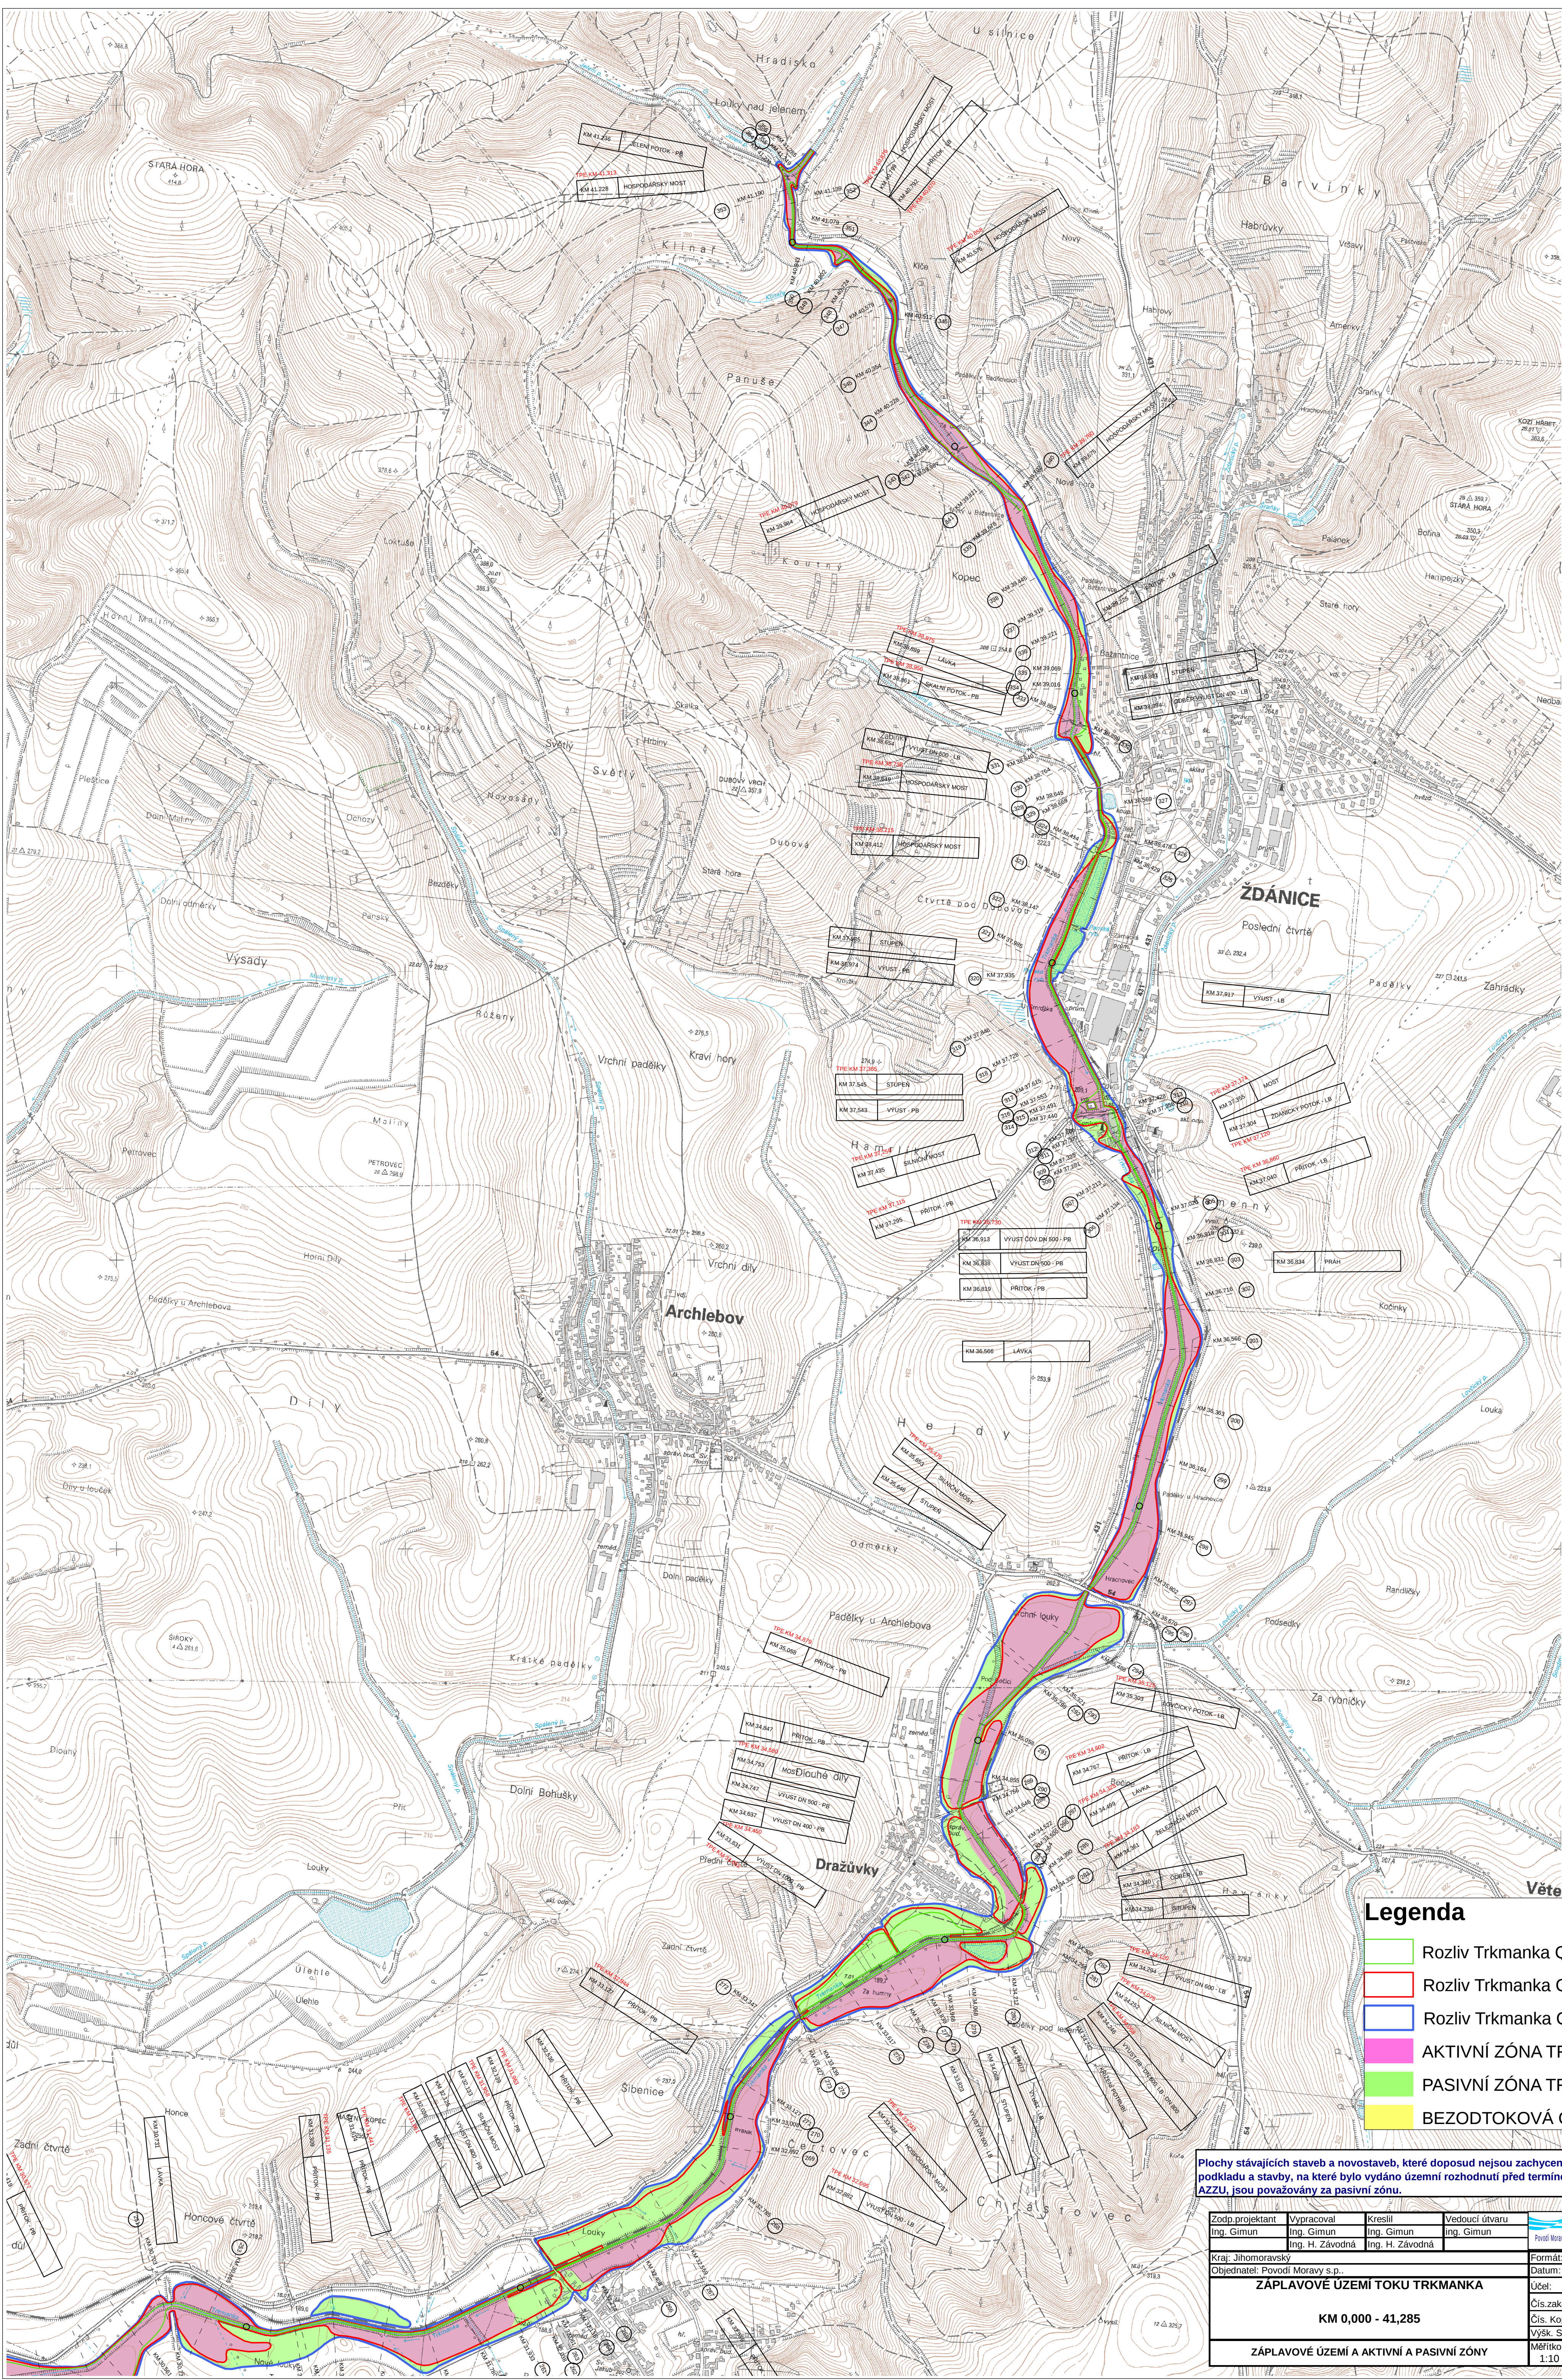

Legenda

Rozliv Trkmanka Q5

Rozliv Trkmanka Q20

Rozliv Trkmanka Q100

AKTIVNÍ ZÓNA TRKMANKY

PASIVNÍ ZÓNA TRKMANKY

BEZODTOKOVÁ OBLAST

Plochy stávajících staveb a novostaveb, které doposud nejsou zachyceny v mapovém podkladu a stavby, na které bylo vydáno územní rozhodnutí před termínem stanovení AZZU, jsou považovány za pasivní zónu.

Zodp. projektant Ing. Gimun	Vypracoval Ing. Gimun	Kreslil Ing. Gimun	Vedoucí útvaru Ing. Gimun	
Kraj: Jihomoravský				Formát:
Objednatel: Povodí Moravy s.p.				Datum: duben 2011
ZÁPLAVOVÉ ÚZEMÍ TOKU TRKMANKA KM 0,000 - 41,285				Účel: Studie
				Čís. zakázky: S-2009/021
				Čís. kopie: 1
ZÁPLAVOVÉ ÚZEMÍ A AKTIVNÍ A PASIVNÍ ZÓNY				Výšk. Systém: Balt p. v.
Měřítko: 1:10 000				Čís. výkř.: A.5.+A.5.5.